


UL. NA PODGÓRNIKU

PIĘTRO III

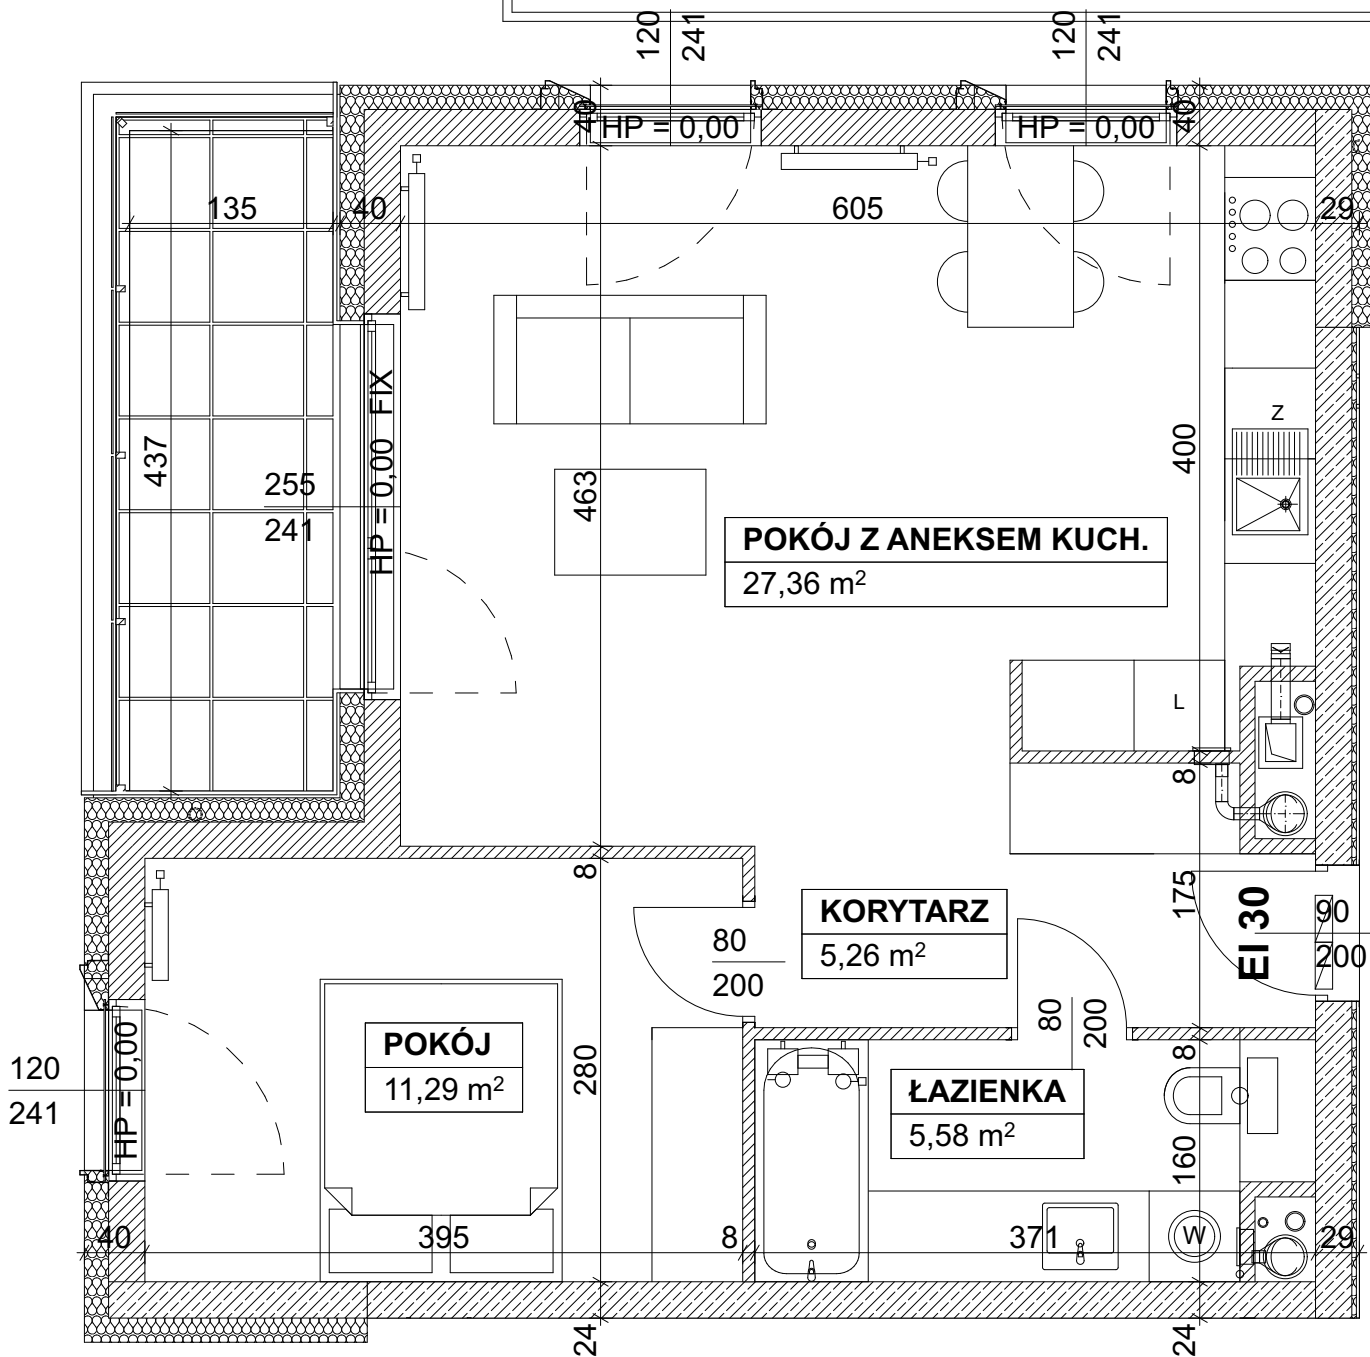

A/3/1

skala 1 : 50

DWUPOKOJOWE Z ANEKSEM - 49,49 m<sup>2</sup>

LOGGIA - 5,88 m<sup>2</sup>

PIĘTRO III

BUDYNEK MIESZKALNY PRZY  
UL. NA PODGÓRNIKU 2 W POZNANIU

KATALOG MA CHARAKTER POGLĄDOWY, NA ETAPIE WYKONAWCZYM  
MOGĄ NASTĄPIĆ KOREKTY POWIERZCHNI ORAZ ZMIANY UKŁADU  
FUNKCJONALNEGO

WYMIARY NA RYSUNKU ODNOŚZĄ SIĘ DO ŚCIAN  
PRZED WYKOŃCZENIEM (NIĘTYNKOWANYCH)

**NA  
PODGÓRNIKU**

