


UL. NA PODGÓRNIKU

PIĘTRO IV

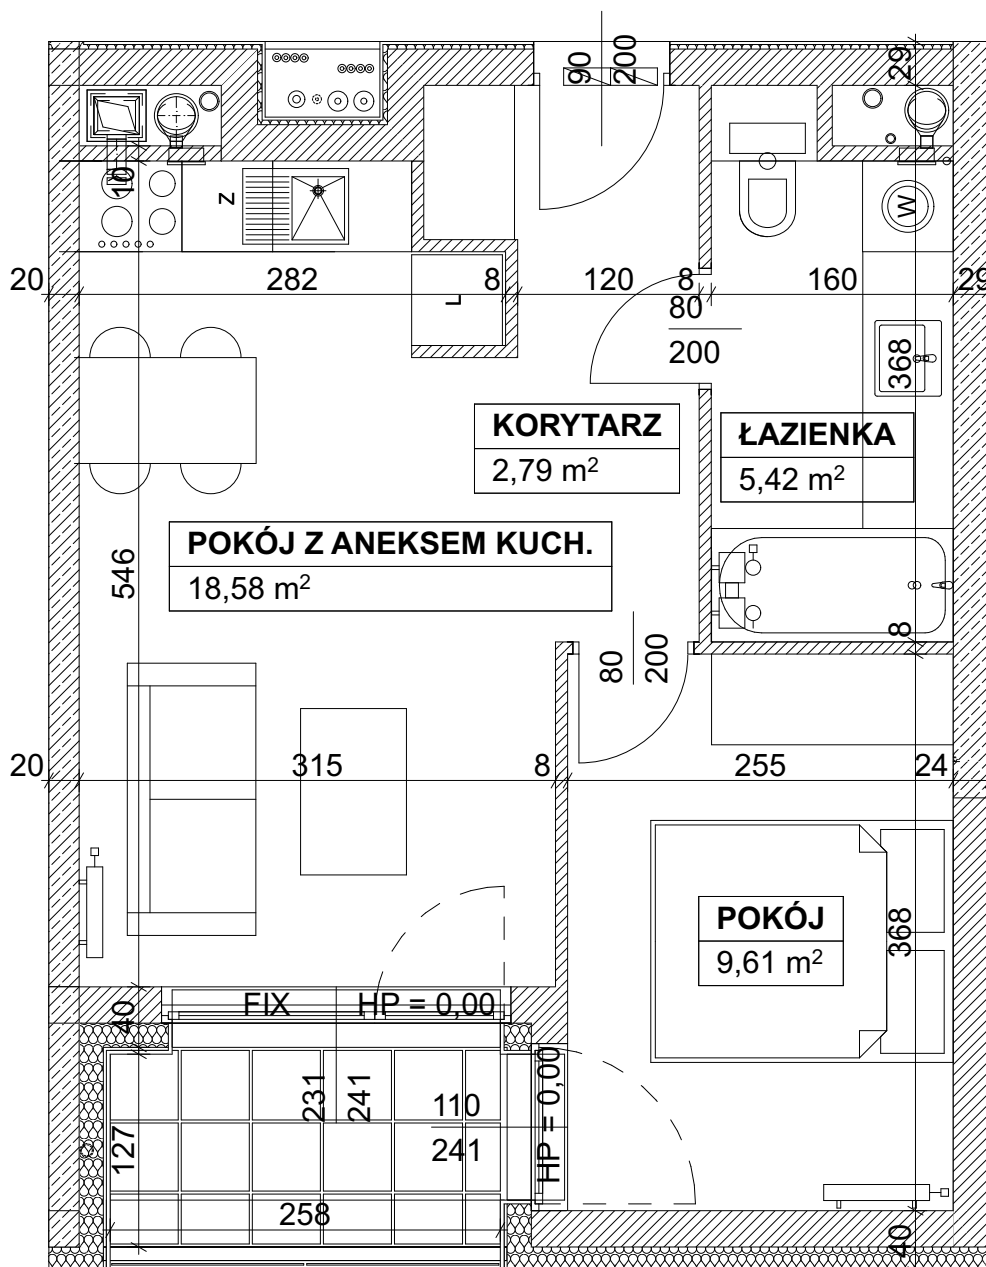

B/4/2

skala 1 : 50

DWUPOKOJOWE Z ANEKSEM - 36,40 m²

LOGGIA - 3,29 m²

PIĘTRO IV

BUDYNEK MIESZKALNY PRZY
UL. NA PODGÓRNIKU 2 W POZNANIU

KATALOG MA CHARAKTER POGLĄDOWY, NA ETAPIE WYKONAWCZYM
MOGĄ NASTĄPIĆ KOREKTY POWIERZCHNI ORAZ ZMIANY UKŁADU
FUNKCJONALNEGO

WYMIARY NA RYSUNKU ODNOŚZĄ SIĘ DO ŚCIAN
PRZED WYKOŃCZENIEM (NIEOTYNKOWANYCH)

**NA
PODGÓRNIKU**

