


UL. NA PODGÓRNIKU

PIĘTRO VIII

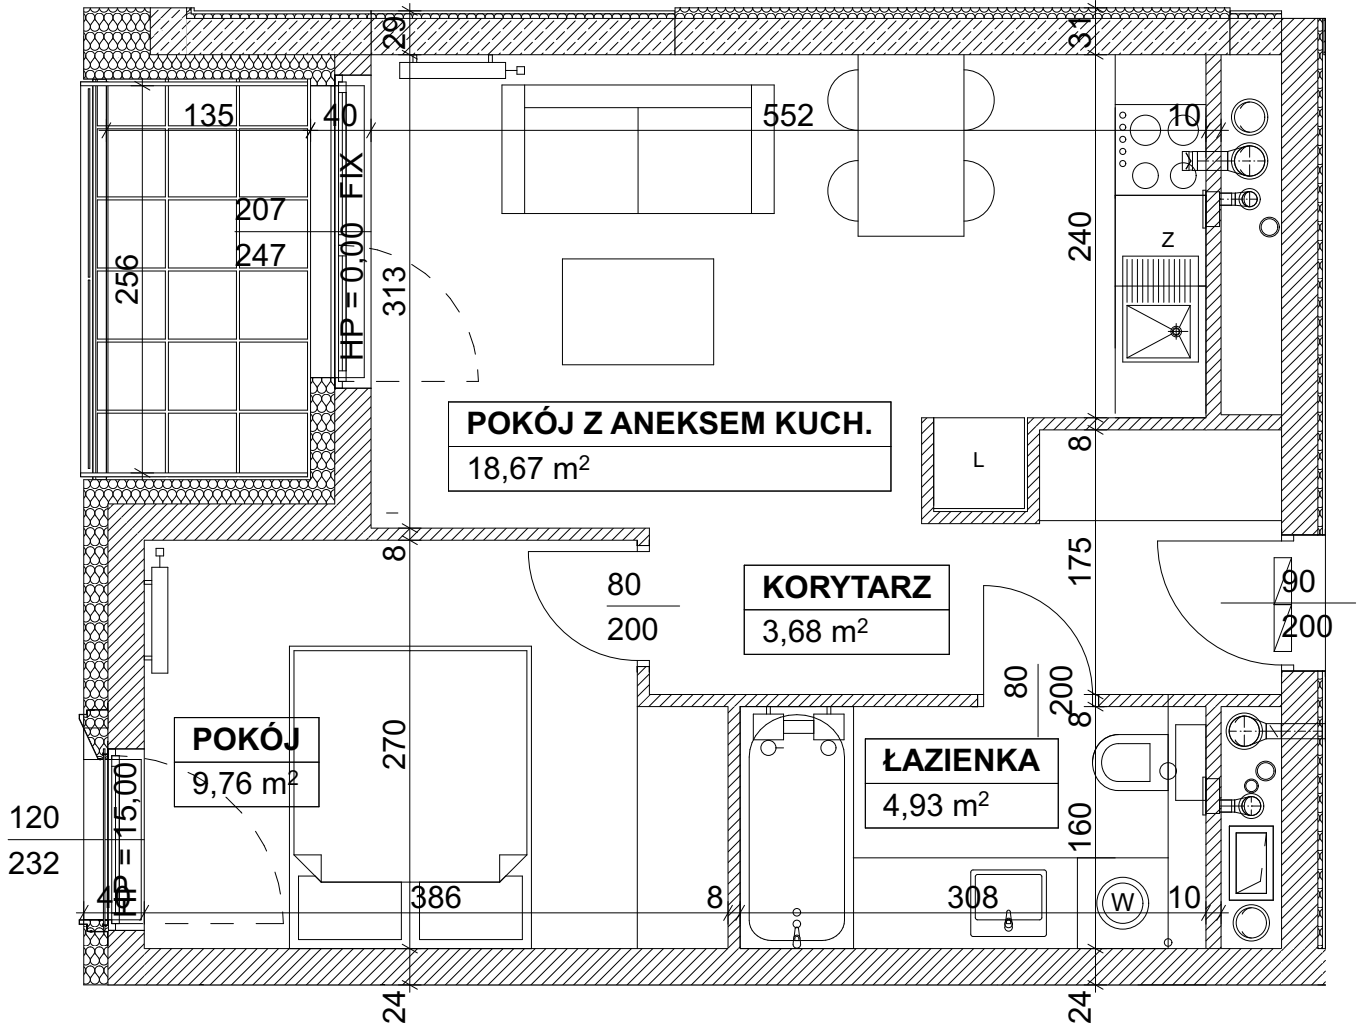

**B/8/4**

skala 1 : 50

**DWUPOKOJOWE Z ANEKSEM - 37,04 m<sup>2</sup>**

**LOGGIA - 3,40 m<sup>2</sup>**

**PIĘTRO VIII**

BUDYNEK MIESZKALNY PRZY  
UL. NA PODGÓRNIKU 2 W POZNANIU

KATALOG MA CHARAKTER POGLĄDOWY, NA ETAPIE WYKONAWCZYM  
MOGĄ NASTĄPIĆ KOREKTY POWIERZCHNI ORAZ ZMIANY UKŁADU  
FUNKCJONALNEGO

WYMIARY NA RYSUNKU ODNOŚZĄ SIĘ DO ŚCIAN  
PRZED WYKOŃCZENIEM (NIEOTYNKOWANYCH)

**NA  
PODGÓRNIKU**

