


UL. NA PODGÓRNIKU

PIĘTRO II

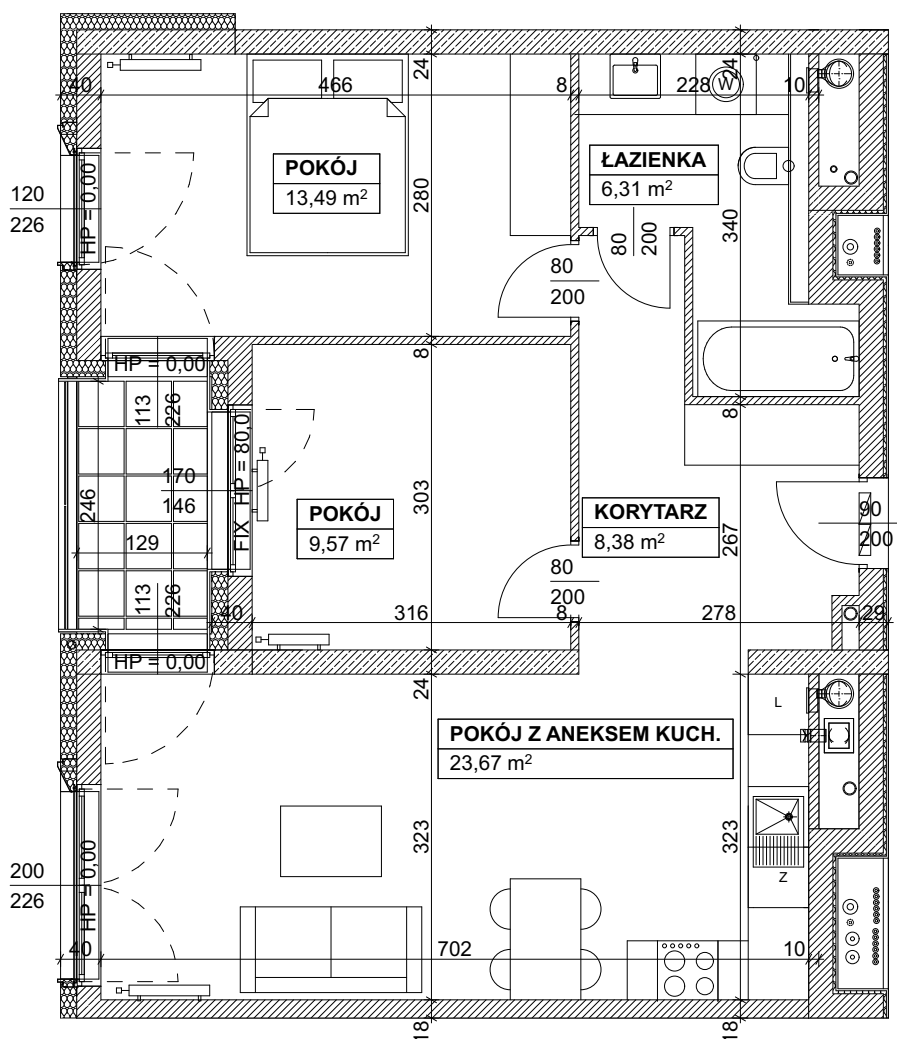

**C/2/4**

skala 1 : 75

**TRZYPOKOJOWE Z ANEKSEM - 61,42 m<sup>2</sup>**  
**LOGGIA - 3,19 m<sup>2</sup>**  
**PIĘTRO II**

BUDYNEK MIESZKALNY PRZY  
 UL. NA PODGÓRNIKU 2 W POZNANIU

KATALOG MA CHARAKTER POGLĄDOWY, NA ETAPIE WYKONAWCZYM  
 MOGĄ NASTĄPIĆ KOREKTY POWIERZCHNI ORAZ ZMIANY UKŁADU  
 FUNKCJONALNEGO

WYMIARY NA RYSUNKU ODNOŚZĄ SIĘ DO ŚCIAN  
 PRZED WYKOŃCZENIEM (NIETYNKOWANYCH)

**NA  
 PODGÓRNIKU**

