


UL. NA PODGÓRNIKU

PIĘTRO III

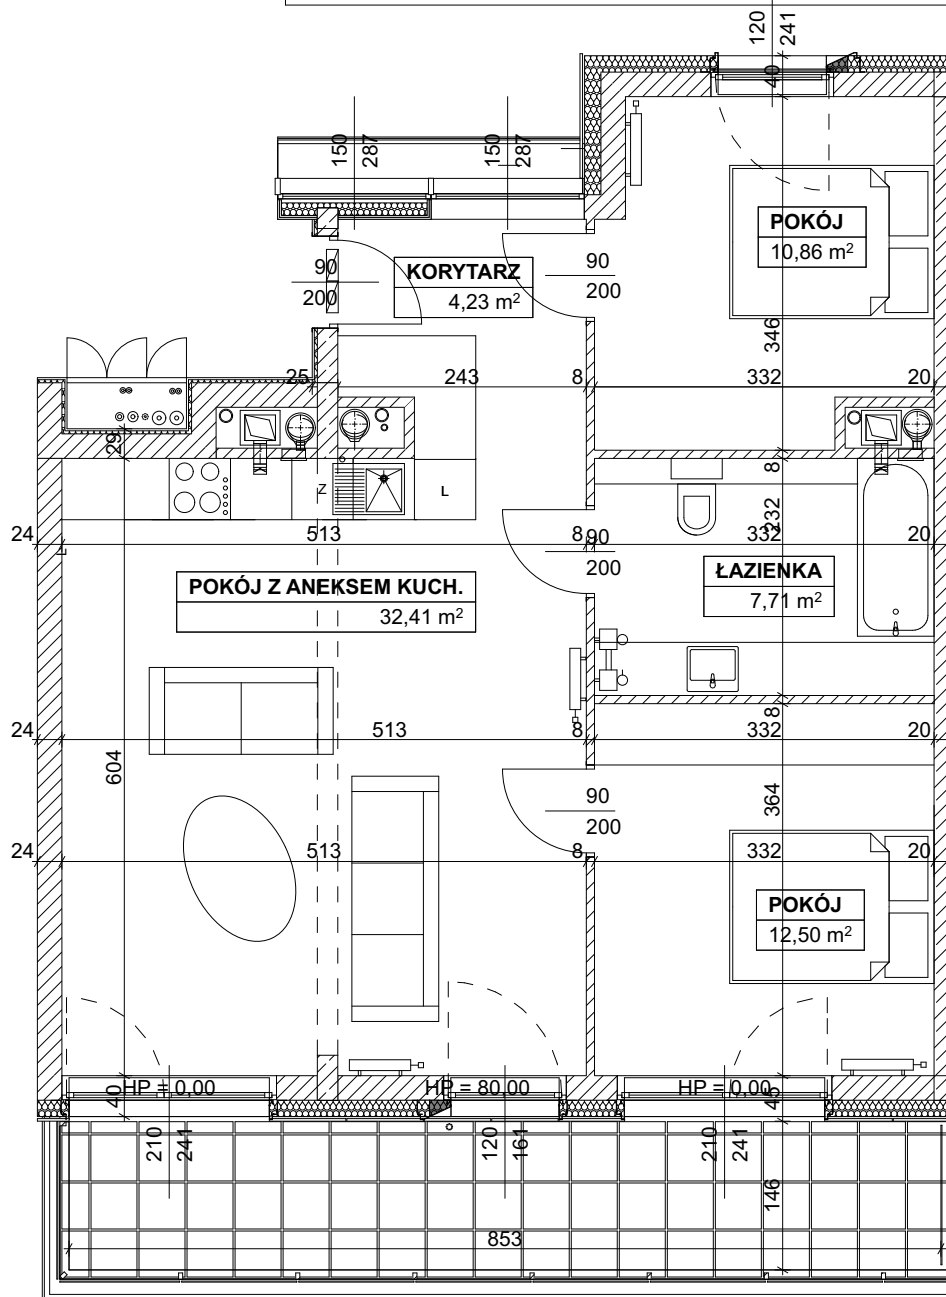

A/3/9

skala 1 : 75

TRZYPOKOJOWE Z ANEKSEM - 67,71m²
LOGGIA - 12,45 m²
PIĘTRO III

BUDYNEK MIESZKALNY PRZY
 UL. NA PODGÓRNIKU 2 W POZNANIU

KATALOG MA CHARAKTER POGLĄDOWY, NA ETAPIE WYKONAWCZYM
 MOGĄ NASTĄPIĆ KOREKTY POWIERZCHNI ORAZ ZMIANY UKŁADU
 FUNKCJONALNEGO

WYMIARY NA RYSUNKU ODNOŚZĄ SIĘ DO ŚCIAN
 PRZED WYKOŃCZENIEM (NIEOTYNKOWANYCH)

**NA
 PODGÓRNIKU**

