


UL. NA PODGÓRNIKU

PIĘTRO II

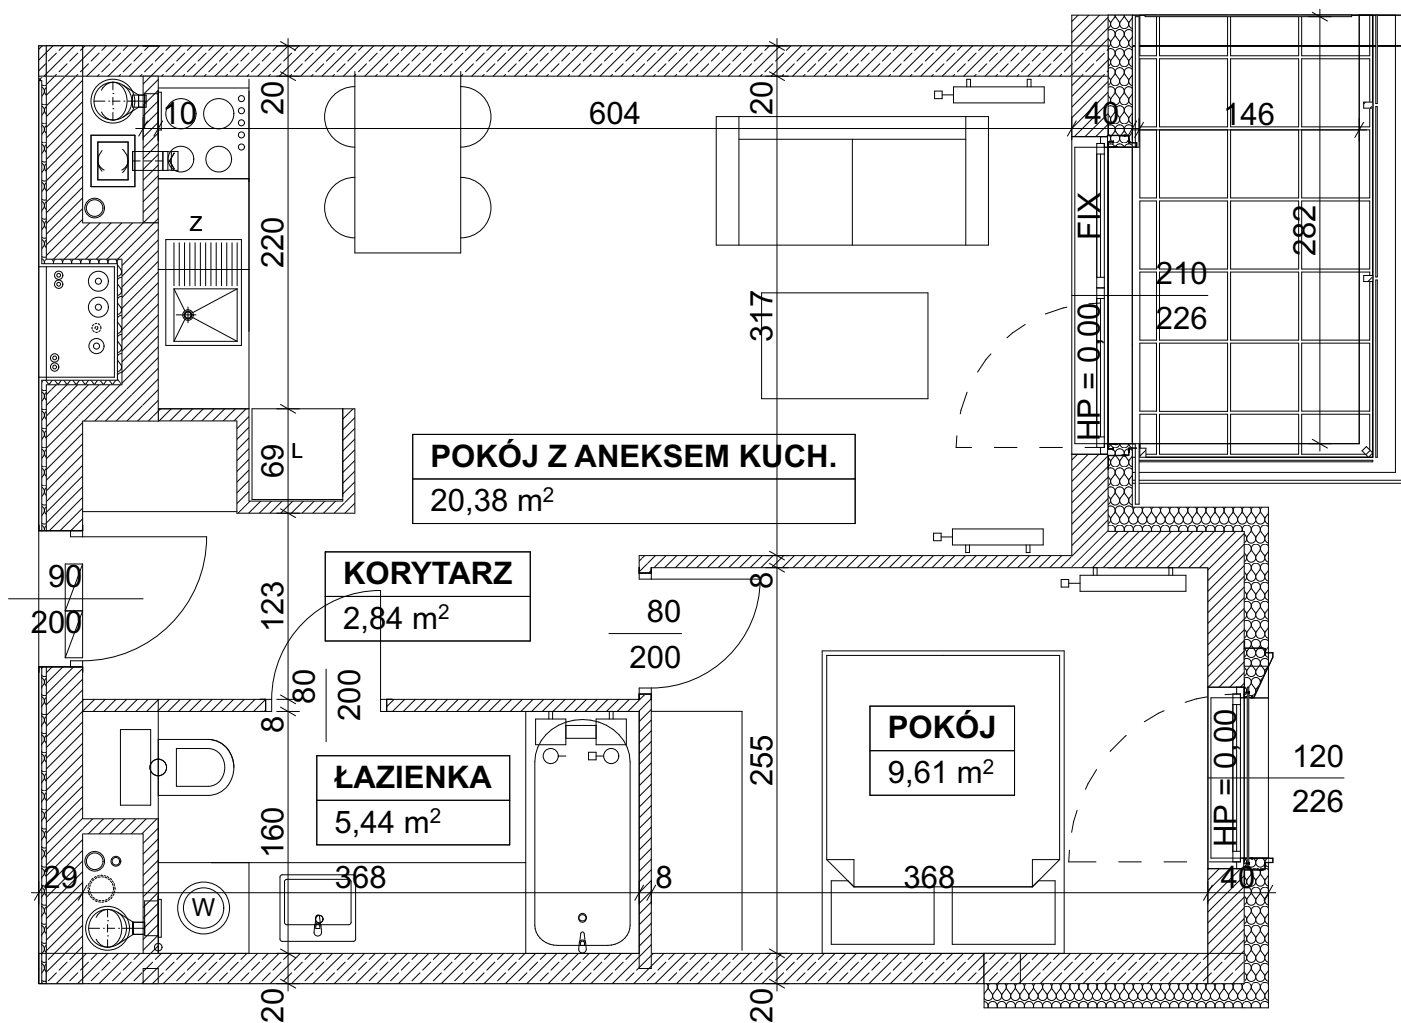

B/2/11

skala 1 : 50

DWUPOKOJOWE Z ANEKSEM - 38,27 m<sup>2</sup>

LOGGIA - 4,10 m<sup>2</sup>

PIĘTRO II

BUDYNEK MIESZKALNY PRZY  
UL. NA PODGÓRNIKU 2 W POZNANIU

KATALOG MA CHARAKTER POGLĄDOWY, NA ETAPIE WYKONAWCZYM  
MOGĄ NASTĄPIĆ KOREKTY POWIERZCHNI ORAZ ZMIANY UKŁADU  
FUNKCJONALNEGO

WYMIARY NA RYSUNKU ODNOŚZĄ SIĘ DO ŚCIAN  
PRZED WYKOŃCZENIEM (NIEOTYNKOWANYCH)

**NA  
PODGÓRNIKU**

