


UL. NA PODGÓRNIKU

PIĘTRO V

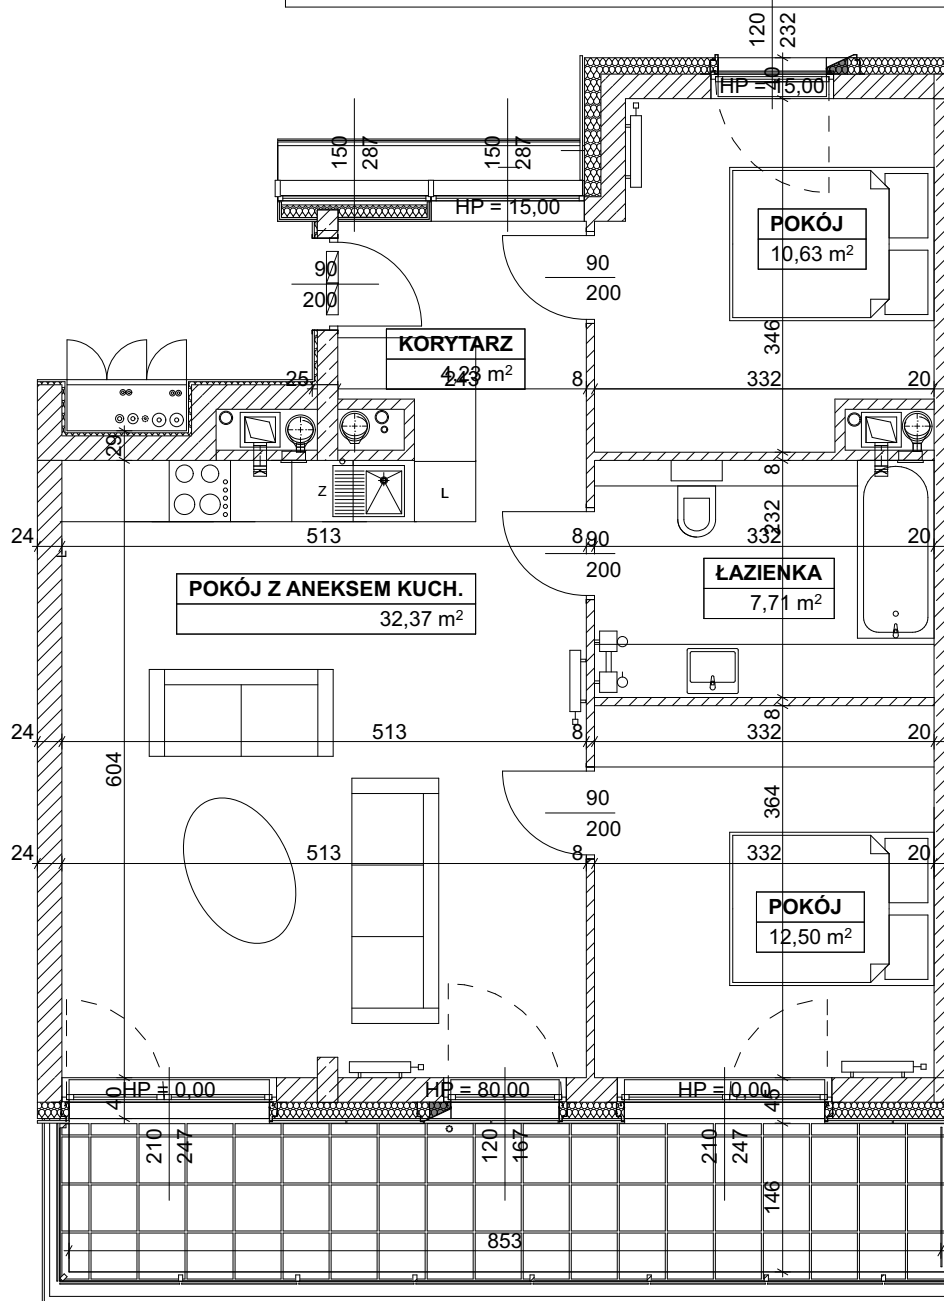

A/5/9

skala 1 : 75

**TRZYPOKOJOWE Z ANEKSEM - 67,44m<sup>2</sup>**  
**LOGGIA - 12,45 m<sup>2</sup>**  
**PIĘTRO V**

BUDYNEK MIESZKALNY PRZY  
 UL. NA PODGÓRNIKU 2 W POZNANIU

KATALOG MA CHARAKTER POGLĄDOWY, NA ETAPIE WYKONAWCZYM  
 MOGĄ NASTĄPIĆ KOREKTY POWIERZCHNI ORAZ ZMIANY UKŁADU  
 FUNKCJONALNEGO

WYMIARY NA RYSUNKU ODNOŚZĄ SIĘ DO ŚCIAN  
 PRZED WYKOŃCZENIEM (NIEOTYNKOWANYCH)

**NA  
 PODGÓRNIKU**

