


UL. NA PODGÓRNIKU

PIĘTRO VI

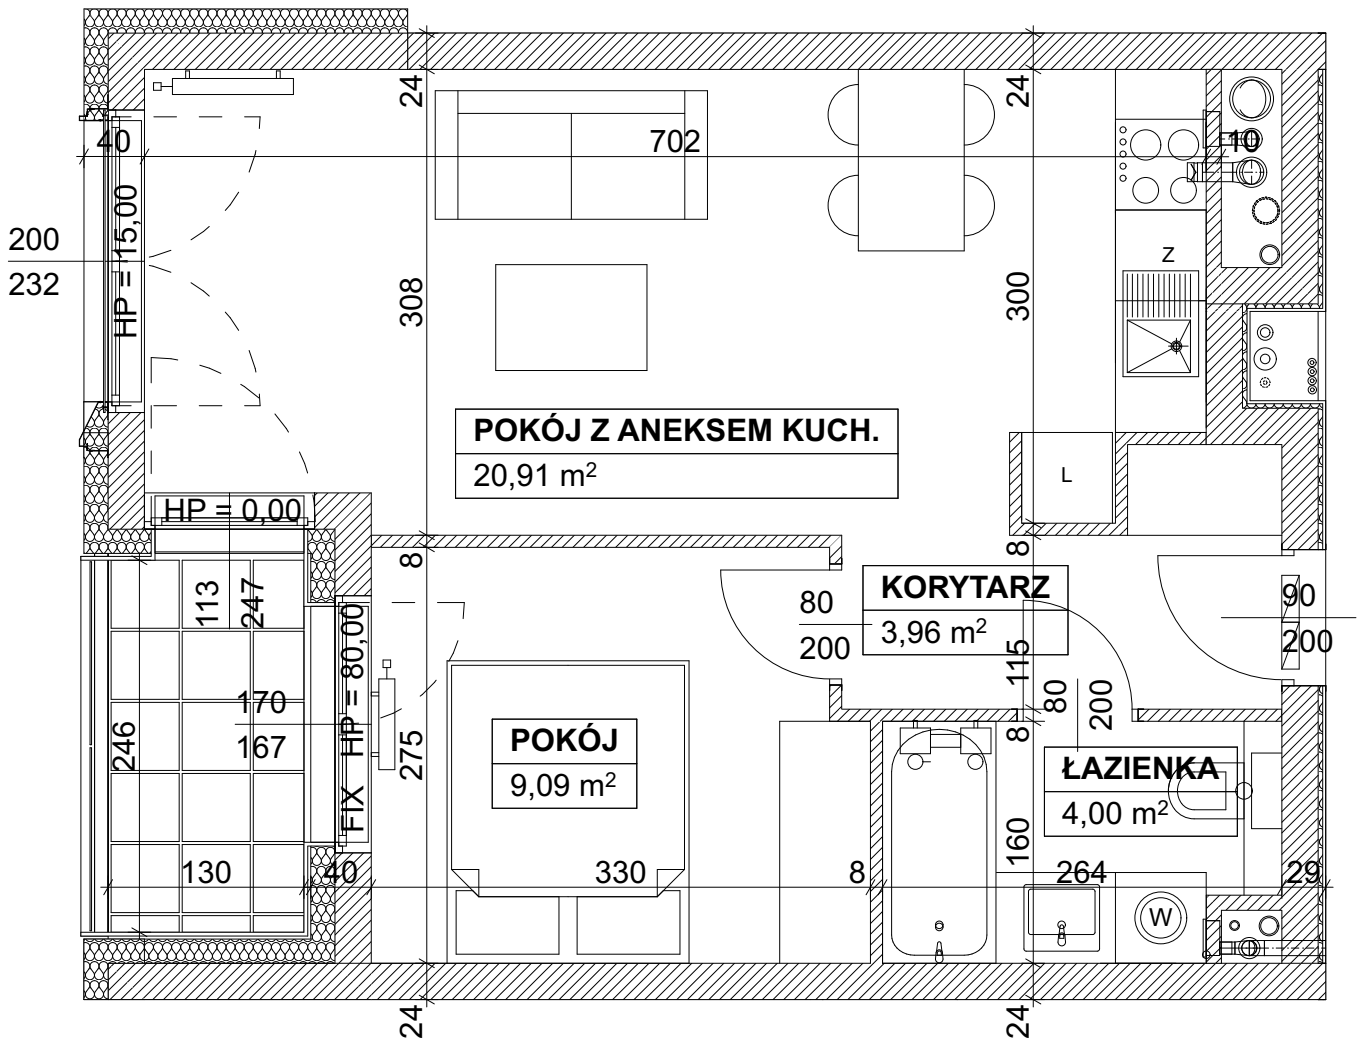

**B/6/4**

skala 1 : 50

**DWUPOKOJOWE Z ANEKSEM - 37,96 m<sup>2</sup>**

**LOGGIA - 3,19 m<sup>2</sup>**

**PIĘTRO VI**

BUDYNEK MIESZKALNY PRZY  
UL. NA PODGÓRNIKU 2 W POZNANIU

KATALOG MA CHARAKTER POGLĄDOWY, NA ETAPIE WYKONAWCZYM  
MOGĄ NASTĄPIĆ KOREKTY POWIERZCHNI ORAZ ZMIANY UKŁADU  
FUNKCJONALNEGO

WYMIARY NA RYSUNKU ODNOŚZĄ SIĘ DO ŚCIAN  
PRZED WYKOŃCZENIEM (NIETYNKOWANYCH)

**NA  
PODGÓRNIKU**

