


UL. NA PODGÓRNIKU

PIĘTRO V

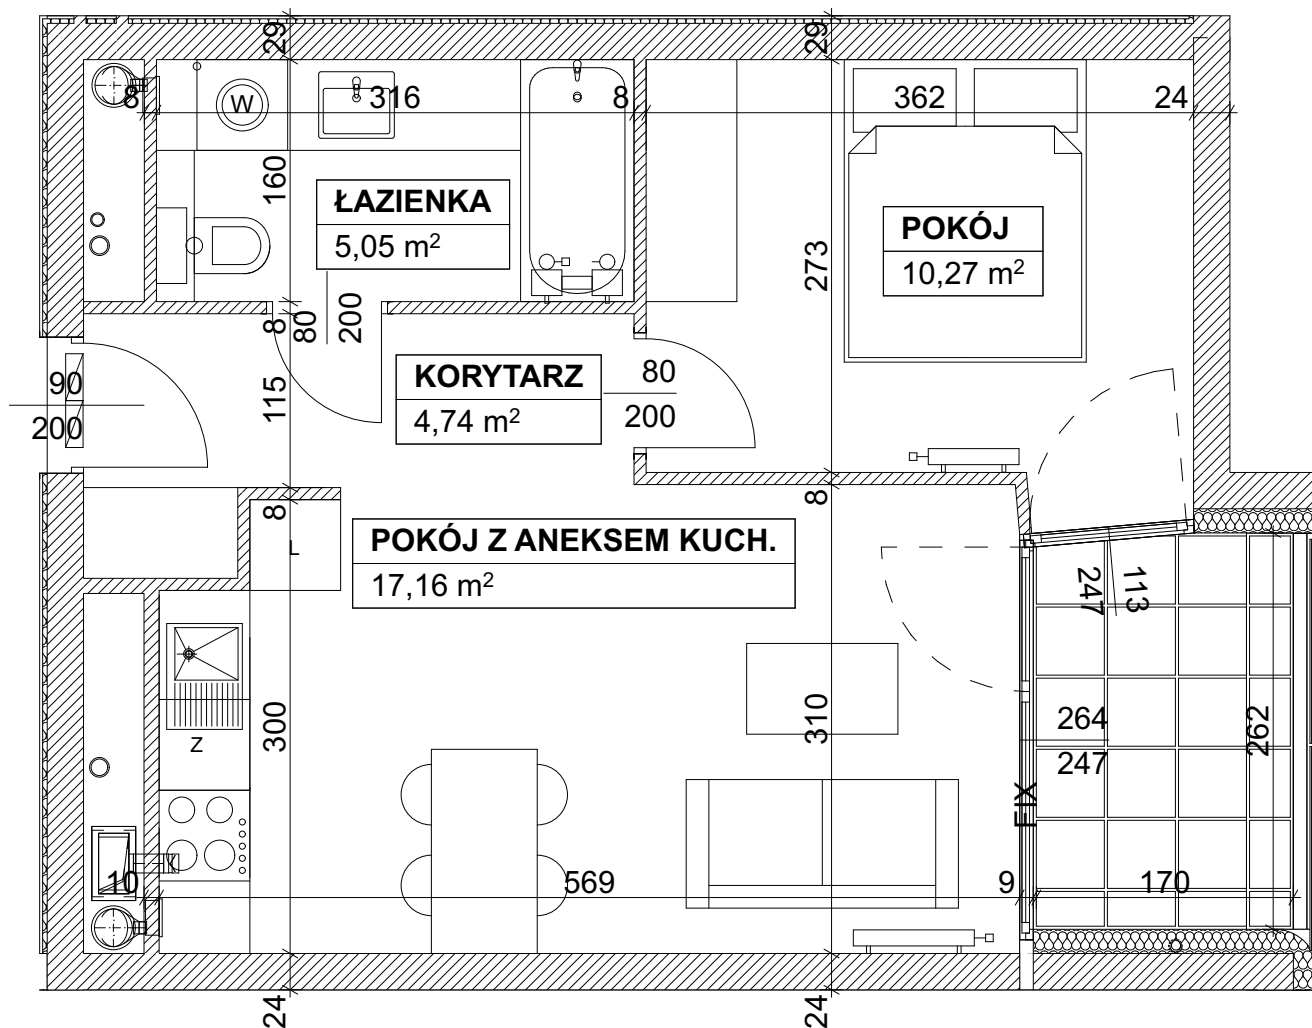

**B/5/9**

skala 1 : 50

**DWUPOKOJOWE Z ANEKSEM - 37,22 m<sup>2</sup>**

**LOGGIA - 4,43 m<sup>2</sup>**

**PIĘTRO V**

BUDYNEK MIESZKALNY PRZY  
UL. NA PODGÓRNIKU 2 W POZNANIU

KATALOG MA CHARAKTER POGLĄDOWY, NA ETAPIE WYKONAWCZYM  
MOGĄ NASTĄPIĆ KOREKTY POWIERZCHNI ORAZ ZMIANY UKŁADU  
FUNKCJONALNEGO

WYMIARY NA RYSUNKU ODNOŚZĄ SIĘ DO ŚCIAN  
PRZED WYKOŃCZENIEM (NIEOTYNKOWANYCH)

**NA  
PODGÓRNIKU**

