


UL. NA PODGÓRNIKU

PIĘTRO VI

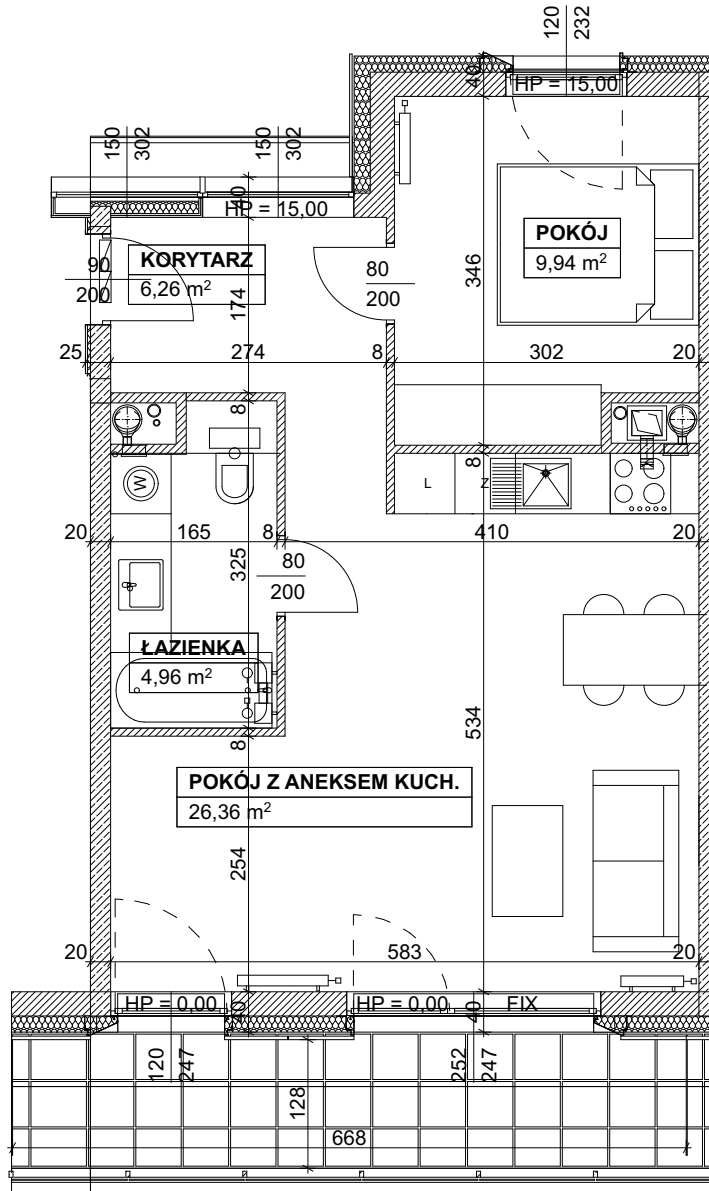

A/6/8

skala 1 : 75

DWUPOKOJOWE Z ANEKSEM - 47,52 m²

LOGGIA - 8,39 m²

PIĘTRO VI

BUDYNEK MIESZKALNY PRZY
UL. NA PODGÓRNIKU 2 W POZNANIU

KATALOG MA CHARAKTER POGLĄDOWY, NA ETAPIE WYKONAWCZYM
MOGĄ NASTĄPIĆ KOREKTY POWIERZCHNI ORAZ ZMIANY UKŁADU
FUNKCJONALNEGO

WYMIARY NA RYSUNKU ODNOŚZĄ SIĘ DO ŚCIAN
PRZED WYKOŃCZENIEM (NIETYNKOWANYCH)

**NA
PODGÓRNIKU**

