


UL. NA PODGÓRNIKU

PIĘTRO I

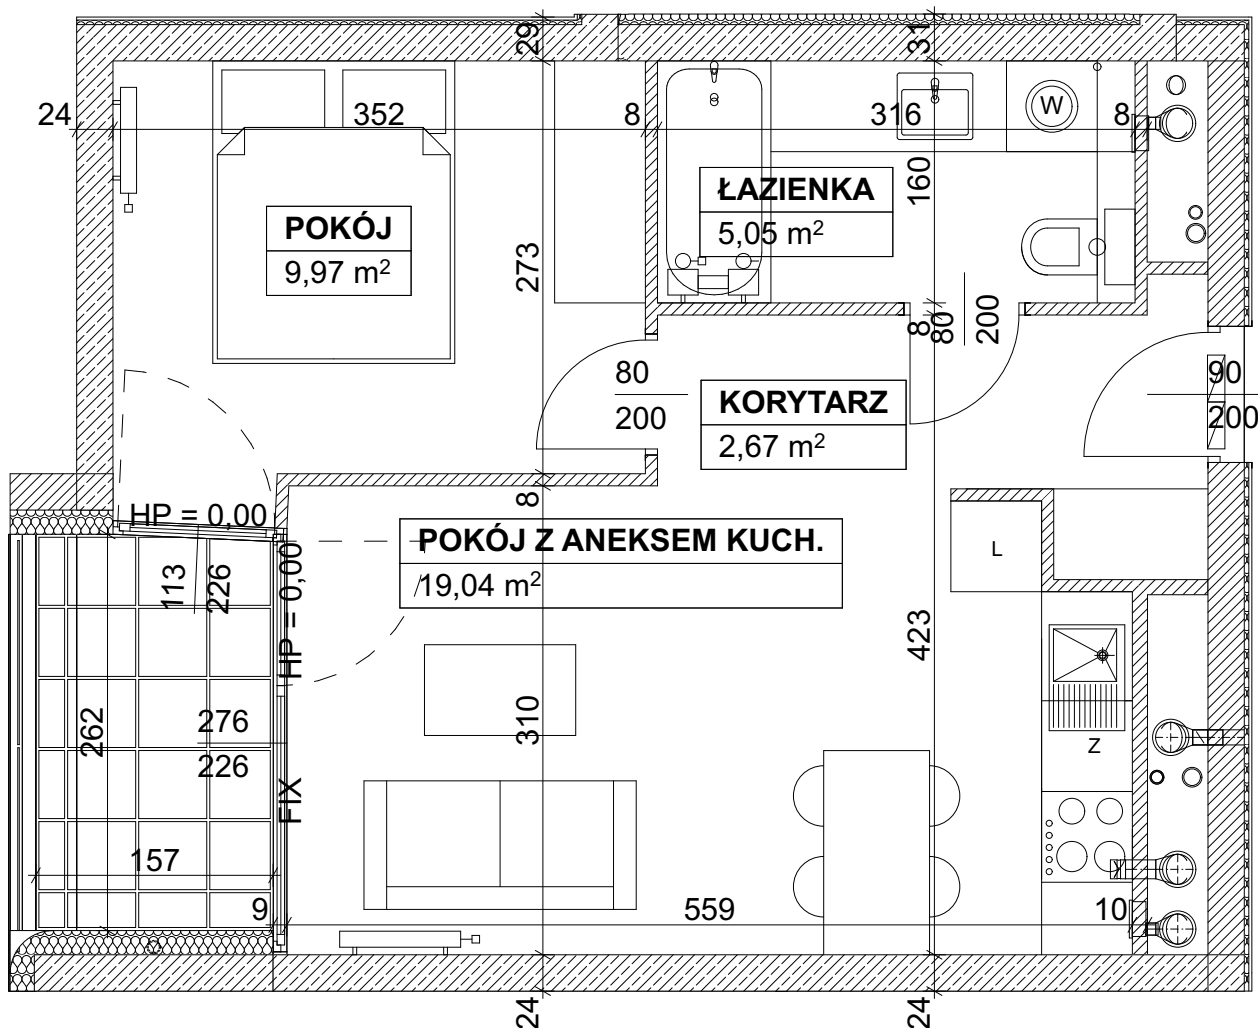

**B/1/3**

**skala 1 : 50**

**DWUPOKOJOWE Z ANEKSEM - 36,73 m<sup>2</sup>**

**LOGGIA - 4,06 m<sup>2</sup>**

**PIĘTRO I**

BUDYNEK MIESZKALNY PRZY  
UL. NA PODGÓRNIKU 2 W POZNANIU

KATALOG MA CHARAKTER POGLĄDOWY, NA ETAPIE WYKONAWCZYM  
MOGĄ NASTĄPIĆ KOREKTY POWIERZCHNI ORAZ ZMIANY UKŁADU  
FUNKCJONALNEGO

WYMIARY NA RYSUNKU ODNOŚZĄ SIĘ DO ŚCIAN  
PRZED WYKOŃCZENIEM (NIETYNKOWANYCH)

**NA  
PODGÓRNIKU**

