


UL. NA PODGÓRNIKU

PIĘTRO II

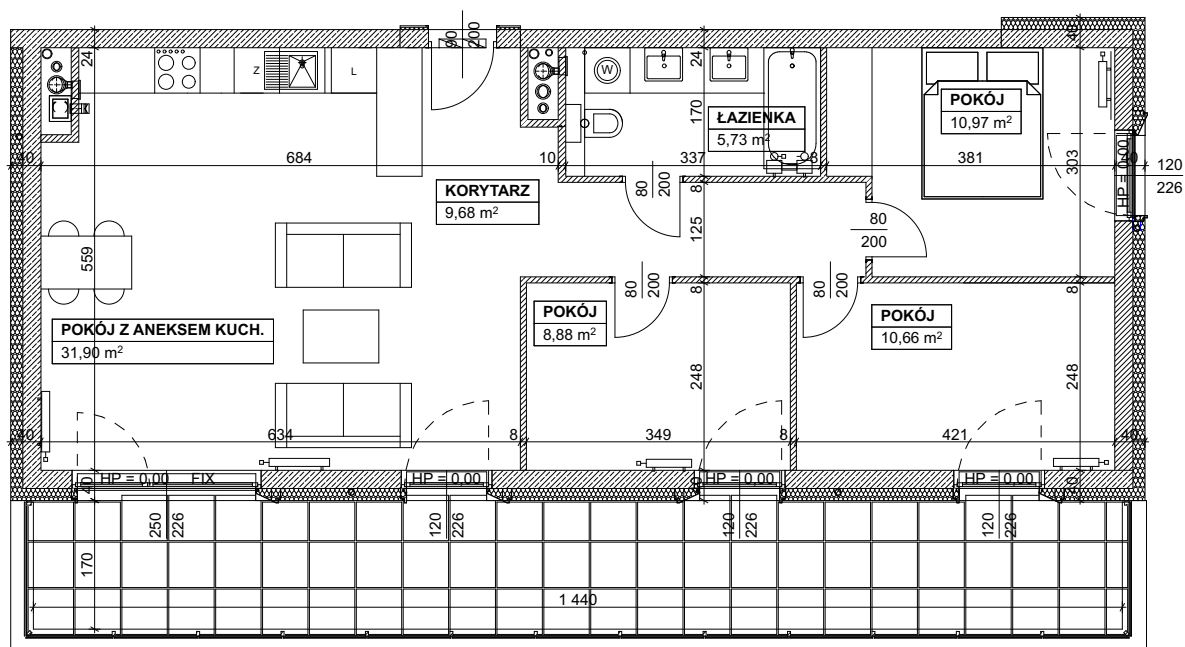

A/2/4

skala 1 : 100

CZTEROPOKOJOWE Z ANEKSEM - 77,82m²
BALKON - 24,48 m²
PIĘTRO II

BUDYNEK MIESZKALNY PRZY
 UL. NA PODGÓRNIKU 2 W POZNANIU

KATALOG MA CHARAKTER POGLĄDOWY, NA ETAPIE WYKONAWCZYM
 MOGĄ NASTĄPIĆ KOREKTY POWIERZCHNI ORAZ ZMIANY UKŁADU
 FUNKCJONALNEGO

WYMIARY NA RYSUNKU ODNOŚZĄ SIĘ DO ŚCIAN
 PRZED WYKOŃCZENIEM (NIEOTYNKOWANYCH)

**NA
 PODGÓRNIKU**

