


UL. NA PODGÓRNIKU

PIĘTRO IV

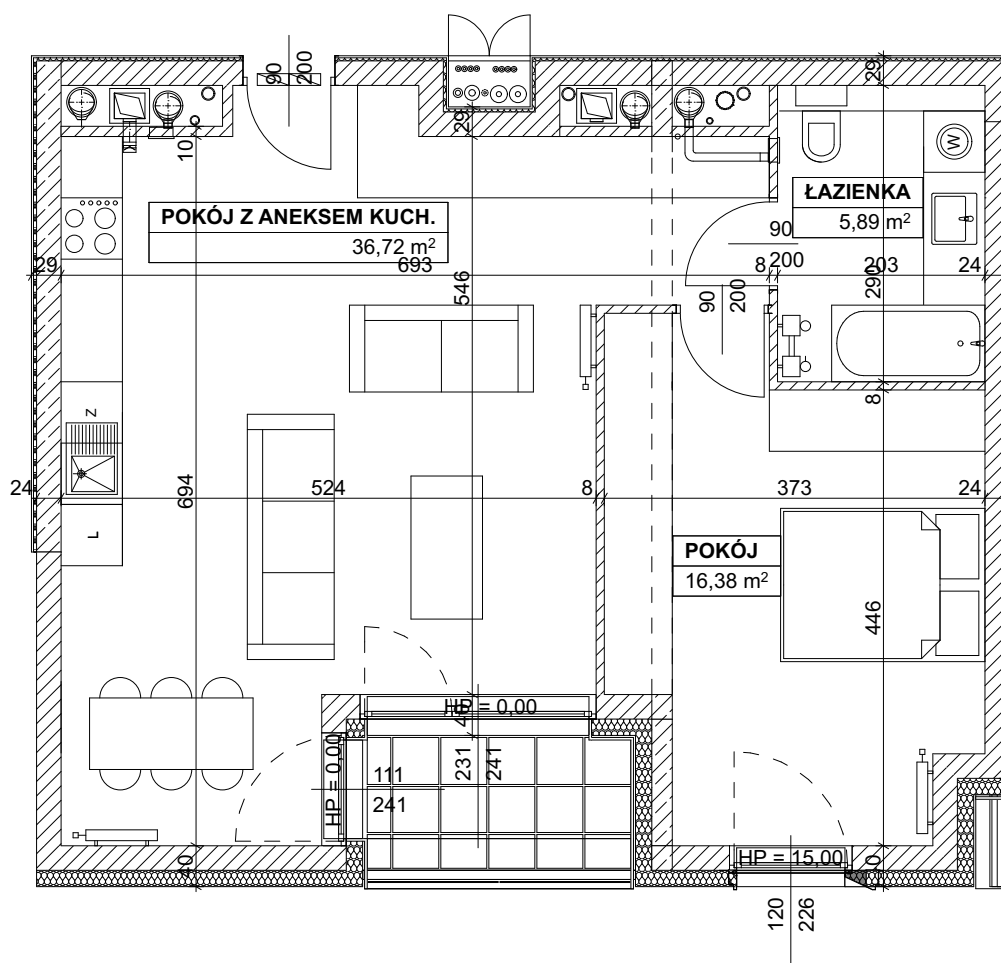

A/4/8

skala 1 : 75

**DWUPOKOJOWE Z ANEKSEM - 58,99m<sup>2</sup>**  
**LOGGIA - 3,26 m<sup>2</sup>**  
**PIĘTRO IV**

BUDYNEK MIESZKALNY PRZY  
UL. NA PODGÓRNIKU 2 W POZNANIU

KATALOG MA CHARAKTER POGLĄDOWY, NA ETAPIE WYKONAWCZYM  
MOGĄ NASTĄPIĆ KOREKTY POWIERZCHNI ORAZ ZMIANY UKŁADU  
FUNKCJONALNEGO

WYMIARY NA RYSUNKU ODNOŚZĄ SIĘ DO ŚCIAN  
PRZED WYKOŃCZENIEM (NIEOTYNKOWANYCH)

**NA  
PODGÓRNIKU**

