


UL. NA PODGÓRNIKU

PIĘTRO III

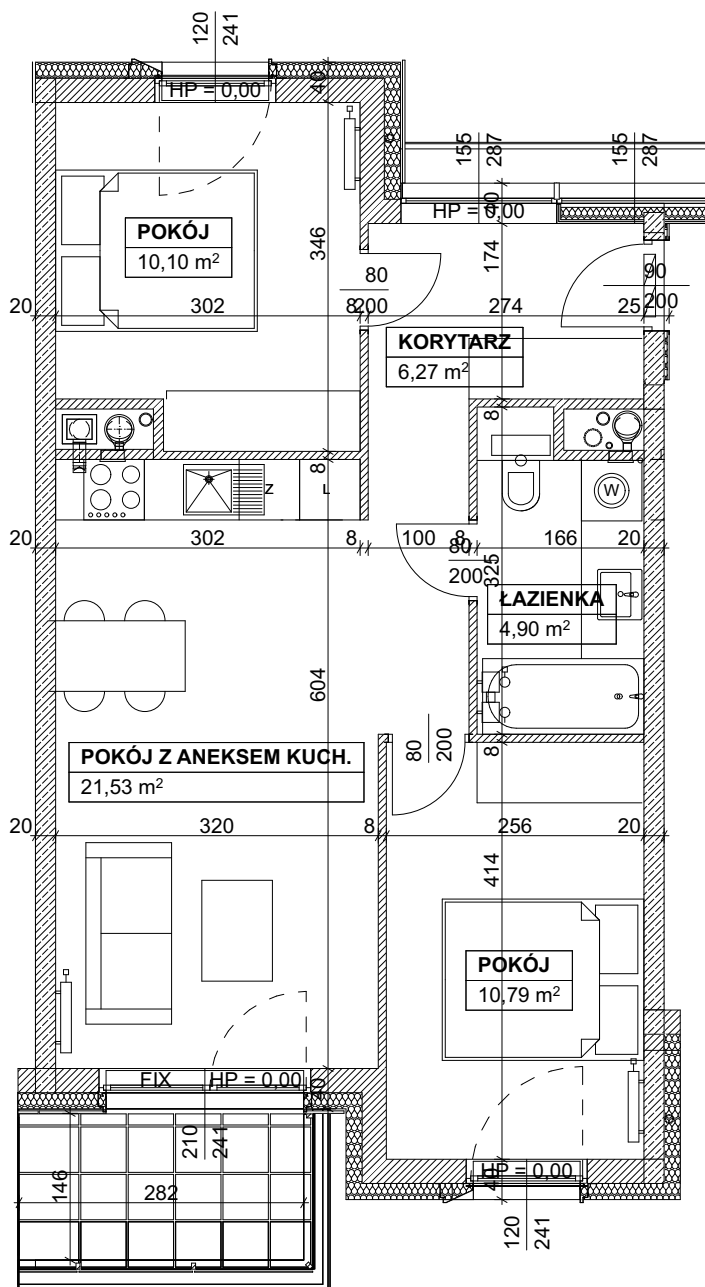

B/3/1

skala 1 : 75

TRZYPKOJOWE Z ANEKSEM - 53,59 m²

LOGGIA - 4,10 m²

PIĘTRO III

BUDYNEK MIESZKALNY PRZY
UL. NA PODGÓRNIKU 2 W POZNANIU

KATALOG MA CHARAKTER POGLĄDOWY, NA ETAPIE WYKONAWCZYM
MOGĄ NASTĄPIĆ KOREKTY POWIERZCHNI ORAZ ZMIANY UKŁADU
FUNKCJONALNEGO

WYMIARY NA RYSUNKU ODNOŚZĄ SIĘ DO ŚCIAN
PRZED WYKOŃCZENIEM (NIETYNKOWANYCH)

**NA
PODGÓRNIKU**

