


UL. NA PODGÓRNIKU

PIĘTRO III

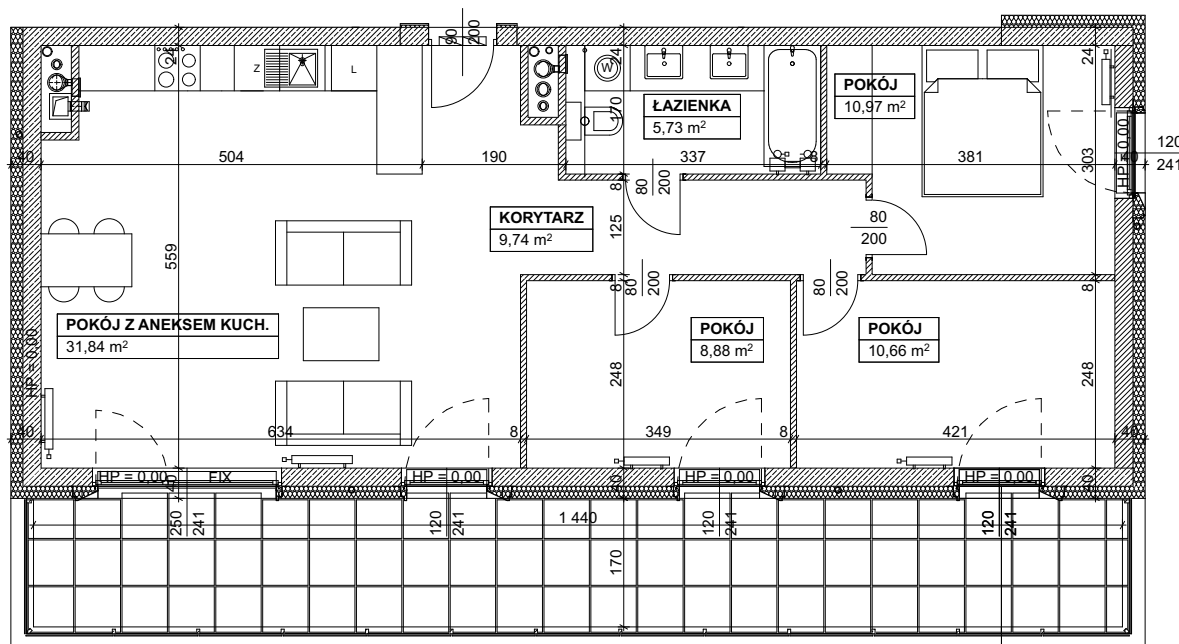

A/3/4

skala 1 : 100

CZTEROPOKOJOWE Z ANEKSEM - 77,82 m<sup>2</sup>

BALKON - 24,48 m<sup>2</sup>

PIĘTRO III

BUDYNEK MIESZKALNY PRZY  
UL. NA PODGÓRNIKU 2 W POZNANIU

KATALOG MA CHARAKTER POGLĄDOWY, NA ETAPIE WYKONAWCZYM  
MOGĄ NASTĄPIĆ KOREKTY POWIERZCHNI ORAZ ZMIANY UKŁADU  
FUNKCJONALNEGO

WYMIARY NA RYSUNKU ODNOŚZĄ SIĘ DO ŚCIAN  
PRZED WYKOŃCZENIEM (NIETYNKOWANYCH)

**NA  
PODGÓRNIKU**

