

ZŁĄCZNIK NR 1 DO PROSPEKTU INFORMACYJNEGO

Inwestycja: Osiedle Wilgi Park 1
Zgorzała k.Warszawy, ul. Wilgi


Oznaczenie lokalu: 67A

Parter 38,78 m²
Piętro 42,30 m²
Razem powierzchnia użytkowa 81,08 m²

Powierzchnia ogrodu ok. 32,0 m²



0 1 2m

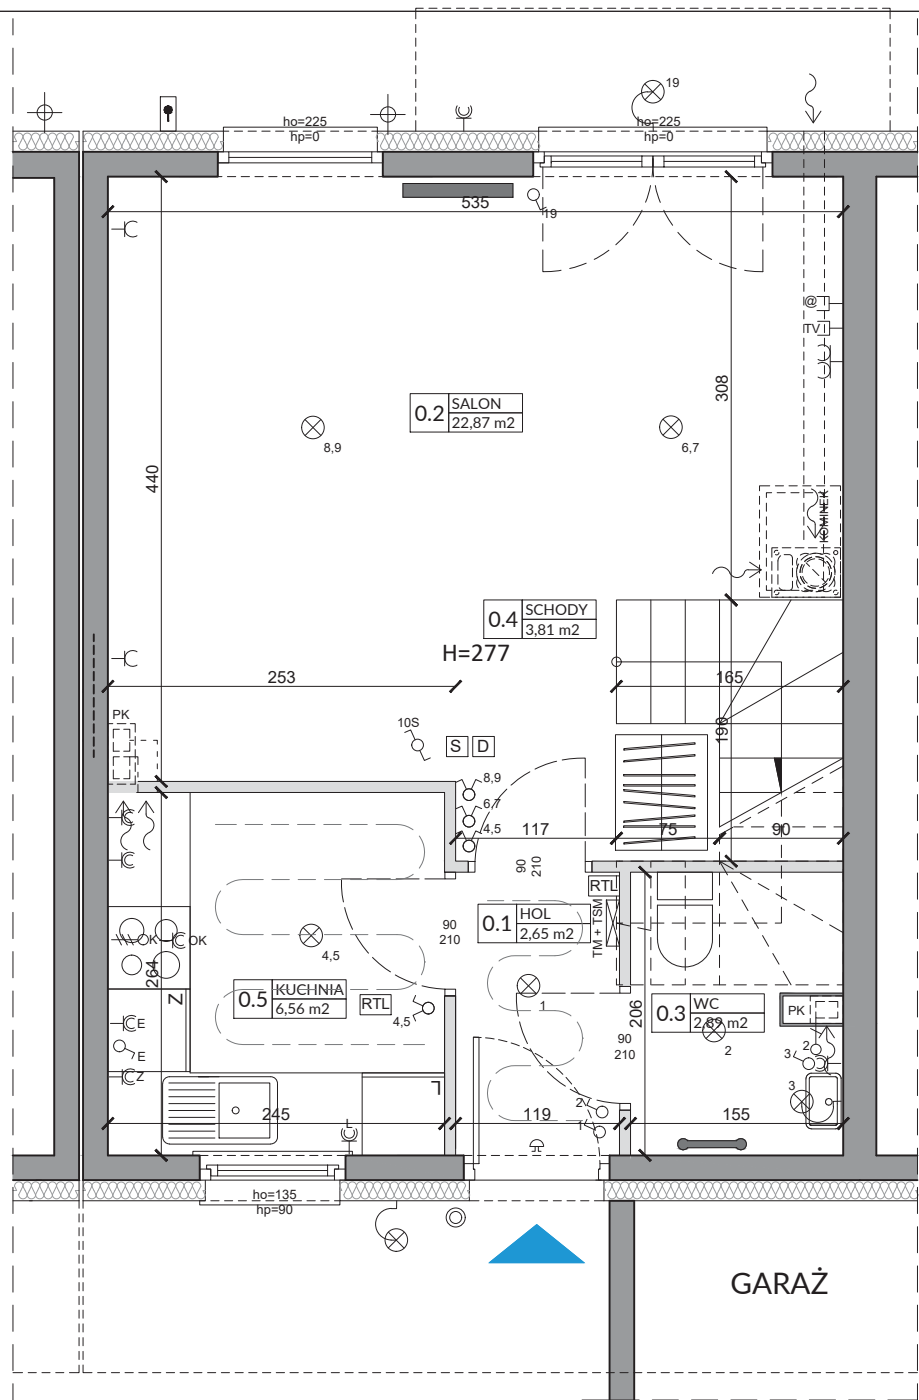

Lp.	Pomieszczenie	Powierzchnia użytkowa [m ²]*
0.1	HOL	2,65
0.2	SALON	22,87
0.3	WC	2,89
0.4	SCHODY	3,81
0.5	KUCHNIA	6,56
RAZEM		38,78

POMIARU POWIERZCHNI UŻYTKOWEJ BUDYNKU DOKONUJE SIĘ NA ZASADACH OKREŚLONYCH W ROZPORZĄDZENIU MINISTRA TRANSPORTU, BUDOWNICTWA I GOSPODARKI MORSKIEJ Z DNIA 25 KWIEŚNIA 2012 ROKU W SPRAWIE SZCZEGÓŁOWEGO ZAKRESU I FORMY PROJEKTU BUDOWLANEGO (DZ.U. Z 2012 R., POZ. 462 ZE ZM.), TO JEST W OPARCIU O NORMĘ PN-ISO 9836:1997, PRZY CZYM POMIARU DOKONUJE SIĘ NA POZIOMIE PODŁOGI, Z DOKŁADNOŚCIĄ DO 0,01M² (JEDNA SETNA METRA KWADRATOWEGO), W MIESZKANIU W STANIE CAŁKOWICIE WYKOŃCZONYM, A WIĘC Z TYNKAMI; DO POWIERZCHNI WLICZANE SĄ ŚCIANKI DZIAŁOWE NADAJĄCE SIĘ DO DEMONTAŻU.

OZNACZENIA ELEKTRYCZNE:

TM	TABLICA MIESZKANIA
TSM	SKRZYŃKA TELETECHNICZNA
D	VIDEODOMOFON
S	STEROWNIK C.O.
⊕	ŁĄCZNIK DZWONKOWY
⊗	WYPUST DZWONKA
⊗	WYPUST ŚWIETLNY
⊗	WYPUST ŚWIETLNY ŚCIENNY
⊗	ŁĄCZNIK JEDNOBIEGUNOWY
⊗	ŁĄCZNIK SCHODOWY
⊗	ŁĄCZNIK GRUPOWY
⊗	GNAZDO 1xL-N+PE
⊗	GNAZDO 1-f Z BOLCEM OCHRONNYM 16A, IP44
⊗	WYPUST TRÓJFAZOWY
⊗	GNAZDO ANTENOWE WYPUST JEDNOFAZOWY (DO WENTYLATORA)
⊗	CZUJNIK RUCHU

⊗	GNAZDO INTERNETOWE
RTL	REGULATOR TEMP. OGRZEWANIA PODŁOGOWEGO

OZNACZENIA GNAZD:

L	- lodówka, h= 0,6m
OK	- okap, h= 2,0m
K	- kuchnia, h= 0,6m
Z	- zmywarka, h= 0,6m
P	- pralka, h= 1,1m
E	- oświetlenie szafek h= 2,2m
G	- gniazdo grzałki grzejnikowej

pozostałe gniazda: kuchnia, łazienka - h= 1,1m

pozostałe pom. - h= 0,3m

OZNACZENIA C.O. I GAZ:

▬	GRZEJNIK PŁYTOWY
▬	GRZEJNIK ŁAZIENKOWY
▬	OGRZEWANIE PODŁOG.
R	ROZDZIELACZ
⊗	KOCIÓŁ GAZOWY

OZNACZENIA WOD-KAN:

PK	PION KANALIZACYJNY
ZW	ZAWÓR WODY
⊗	KRAN ZEWNĘTRZNY

OZNACZENIA POZOSTAŁE:

ho=	WYSOKOŚĆ OKNA
hp=	WYSOKOŚĆ PARAPETU WEWNĘTRZNEGO
▬	ŚCIANY ZEWNĘTRZNE LOKALU I SZACHTY
▬	ŚCIANKI MOŻLIWE DO REARANŻACJI

UWAGI:

- WYMIARY OTWORÓW DRZWIOWYCH PODANO W ŚWIETLE OŚCIEŻY.
- PODANA SKALA DOTYCZY STANU SUROWEGO I MA CHARAKTER ORIENTACYJNY.
- PODANE POWIERZCHNIE I WYMIARY LINIOWE MAJĄ CHARAKTER ORIENTACYJNY I MOGĄ ULEĆ KOREKCJE NA PODSTAWIE INWENTARYZACJI WG OBIEMU PO WYKONANIU BUDYNKU.
- PUNKTY INSTALACJI ELEKTRYCZNYCH I SANITARNYCH MOGĄ ULEĆ KOREKTOM ZE WZGLĘDÓW TECHNICZNYCH.

ZŁĄCZNIK NR 1 DO PROSPEKTU INFORMACYJNEGO



Inwestycja: Osiedle Wilgi Park 1
Zgorzała k.Warszawy, ul. Wilgi

Oznaczenie lokalu: 67A

Parter 38,78 m²
Piętro 42,30 m²
Razem powierzchnia użytkowa 81,08 m²



 



 

 


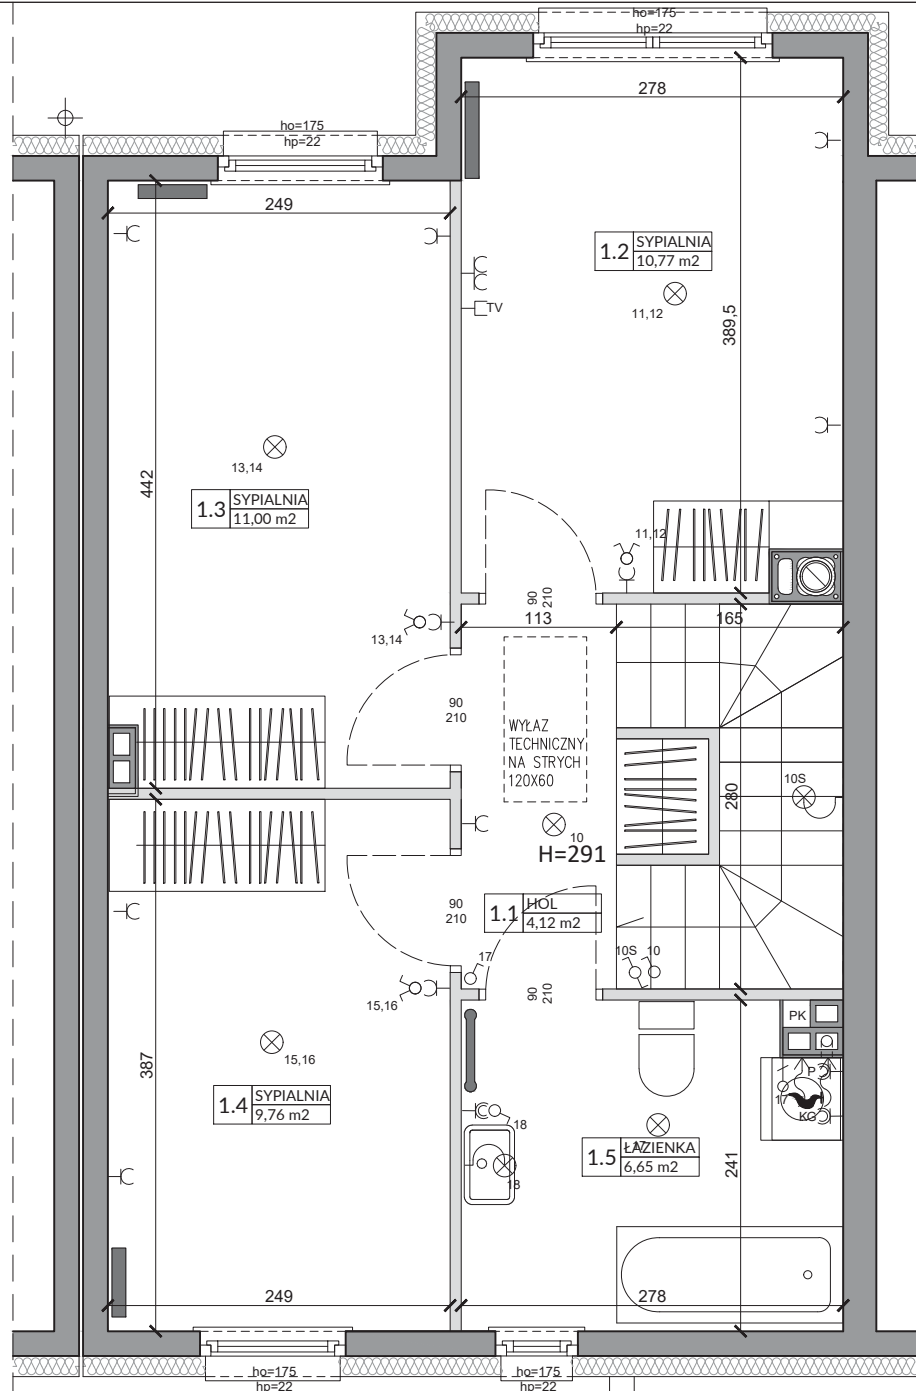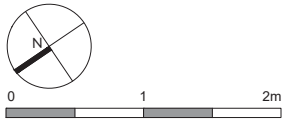





 






 
 
Powierzchnia ogrodu



ok. 32,0 m²



Lp.	Pomieszczenie	Powierzchnia użytkowa [m ²]*
1.1	HOL	4,12
1.2	SYPIALNIA	10,77
1.3	SYPIALNIA	11,00
1.4	SYPIALNIA	9,76
1.5	ŁAZIENKA	6,65
RAZEM		42,30

POMIARU POWIERZCHNI UŻYTKOWEJ BUDYNKU DOKONUJE SIĘ NA ZASADACH OKREŚLONYCH W ROZPORZĄDZENIU MINISTRA TRANSPORTU, BUDOWNICTWA I GOSPODARKI MORSKIEJ Z DNIA 25 KWIEŹNIA 2012 ROKU W SPRAWIE SZCZEGÓŁOWEGO ZAKRESU I FORMY PROJEKTU BUDOWLANEGO (DZ.U. Z 2012 R., POZ. 462 ZE ZM.), TO JEST W OPARCIU O NORMĘ PN-ISO 9836:1997, PRZY CZYM POMIARU DOKONUJE SIĘ NA POZIOMIE PODŁOGI, Z DOKŁADNOŚCIĄ DO 0,01M² (JEDNA SETNA METRA KWADRATOWEGO), W MIESZKANIU W STANIE CAŁKOWICIE WYKOŃCZONYM, A WIĘC Z TYNKAMI; DO POWIERZCHNI WLICZANE SĄ ŚCIANKI DZIAŁOWE NADAJĄCE SIĘ DO DEMONTAŻU.

OZNACZENIA ELEKTRYCZNE:		 GNIAZDO INTERNETOWE  REGULATOR TEMP. OGRZEWANIA PODŁOGOWEGO OZNACZENIA GNIAZD: L - lodówka, h= 0,6m OK - okap, h= 2,0m K - kuchnia, h= 0,6m Z - zmywarka, h= 0,6m P - pralka, h= 1,1m E - oświetlenie szafek h= 2,2m G - gniazdo grzałki grzejnikowej kuchnia, łazienka - h= 1,1m pozostałe pom. - h= 0,3m OZNACZENIA C.O. I GAZ:  GRZEJNIK PŁYTOWY  GRZEJNIK ŁAZIENKOWY  OGRZEWANIE PODŁÓG. R  ROZDZIELACZ  KOCIÓŁ GAZOWY OZNACZENIA WOD-KAN: PK  PION KANALIZACYJNY ZW  ZAWÓR WODY  KRAN ZEWNĘTRZNY	
TM 	TABLICA MIESZKANIA		
TSM 	SKRZYŃKA TELETECHNICZNA		
	VIDEODOMOFON		
	STEROWNIK C.O.		
	ŁĄCZNIK DZWONKOWY		
	WYPUST DZWONKA		
	WYPUST ŚWIETLNY		
	WYPUST ŚWIETLNY ŚCIENNY		
	ŁĄCZNIK JEDNOBIEGUNOWY		
	ŁĄCZNIK GRUPOWY		
	GNIAZDO 1xL+N+PE		
	GNIAZDO 1-f Z BOLCEM OCHRONNYM 16A, IP44		
	WYPUST TRÓJFAZOWY		
	GNIAZDO ANTENOWE		
	WYPUST JEDNOFAZOWY (DO WENTYLATORA)		
	CZUJNIK RUCHU		

OZNACZENIA POZOSTAŁE:
ho= WYSOKOŚĆ OKNA WEWNĘTRZNEGO
hp= WYSOKOŚĆ PARAPETU LOKALU I SZACHTY
 ŚCIANY ZEWNĘTRZNE LOKALU I SZACHTY
 ŚCIANKI MOŻLIWE DO REANACJI
UWAGI:
- WYMIARY OTWORÓW DRZWIOWYCH PODANO W ŚWIETLE OŚCIEŻY.
- PODANA SKALA DOTYCZY STANU SUROWEGO I MA CHARAKTER ORIENTACYJNY.
- PODANE POWIERZCHNIE I WYMIARY LINIOWE MAJĄ CHARAKTER ORIENTACYJNY I MOGĄ ULEĆ KOREKCIE NA PODSTAWIE INWENTARYZACJI WG OBIEMU PO WYKONANIU BUDYNKU.
- PUNKTY INSTALACJI ELEKTRYCZNYCH I SANITARNYCH MOGĄ ULEĆ KOREKTOM ZE WZGLĘDÓW TECHNICZNYCH.