


WIŚLANETARASY 2.0

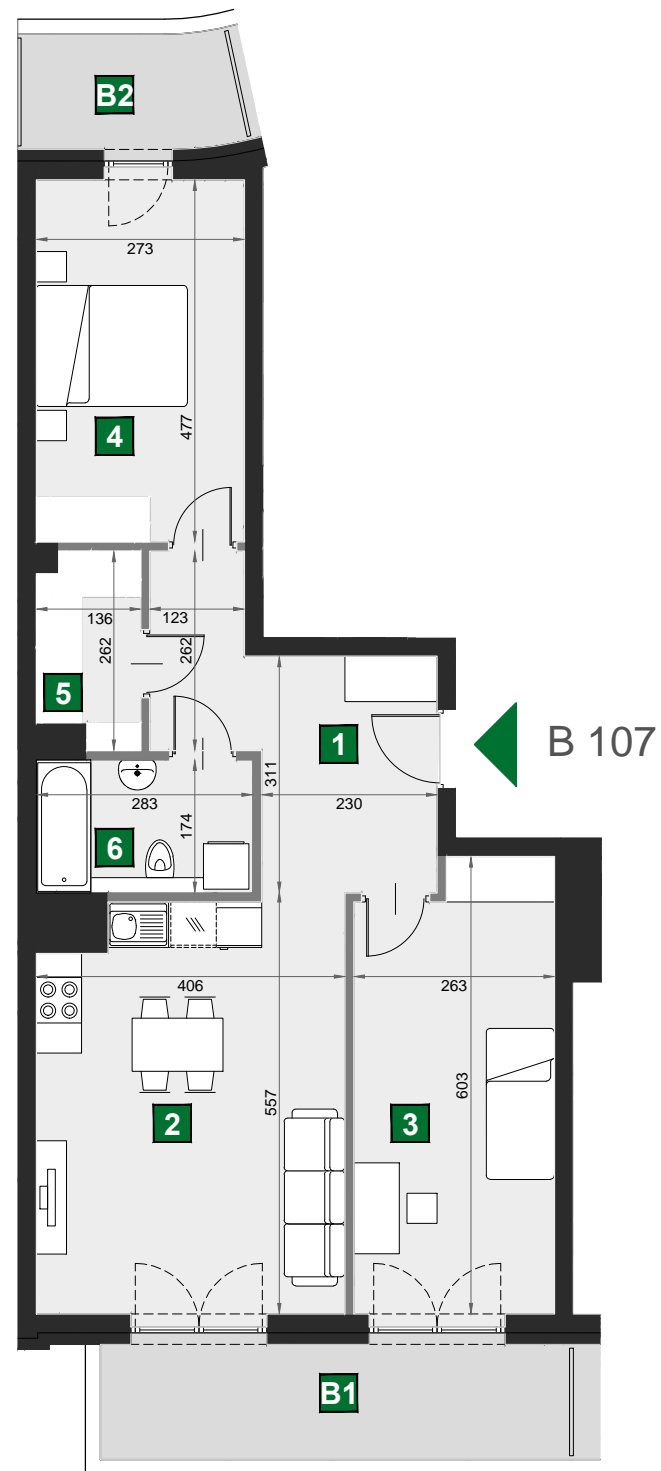

0 1 2 [m]



IB INTER-BUD
DEVELOPER


INTER-BUD Developer sp. z o.o. sp. k. ul. Grzegorzeczka 67f 31-559 Kraków
Biuro sprzedaży: +48 12 35 35 311 info@wislanetarasys2.pl www.wislanetarasys2.pl

B 107

budynek	D
piętro	1
mieszkanie	B 107
liczba pokoi	3

B1 balkon	8,48 m ²
B2 balkon	3,99 m ²
1 przedpokój	10,68 m ²
2 pokój dzienny z aneksem kuch.	21,55 m ²
3 sypialnia	15,13 m ²
4 sypialnia	13,02 m ²
5 garderoba	3,23 m ²
6 łazienka	4,94 m ²

powierzchnia	68,55 m ²
cena brutto	719 775 zł

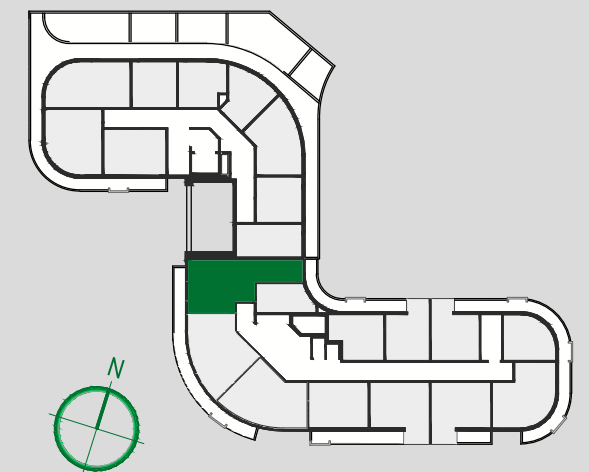

* jest to przykładowa aranżacja służąca wyłącznie do celów prezentacyjnych i nie stanowi oferty w rozumieniu kodeksu cywilnego. Na etapie realizacji niektóre szczegóły mogą ulec zmianie.