


WIŚLANETARASY 2.0

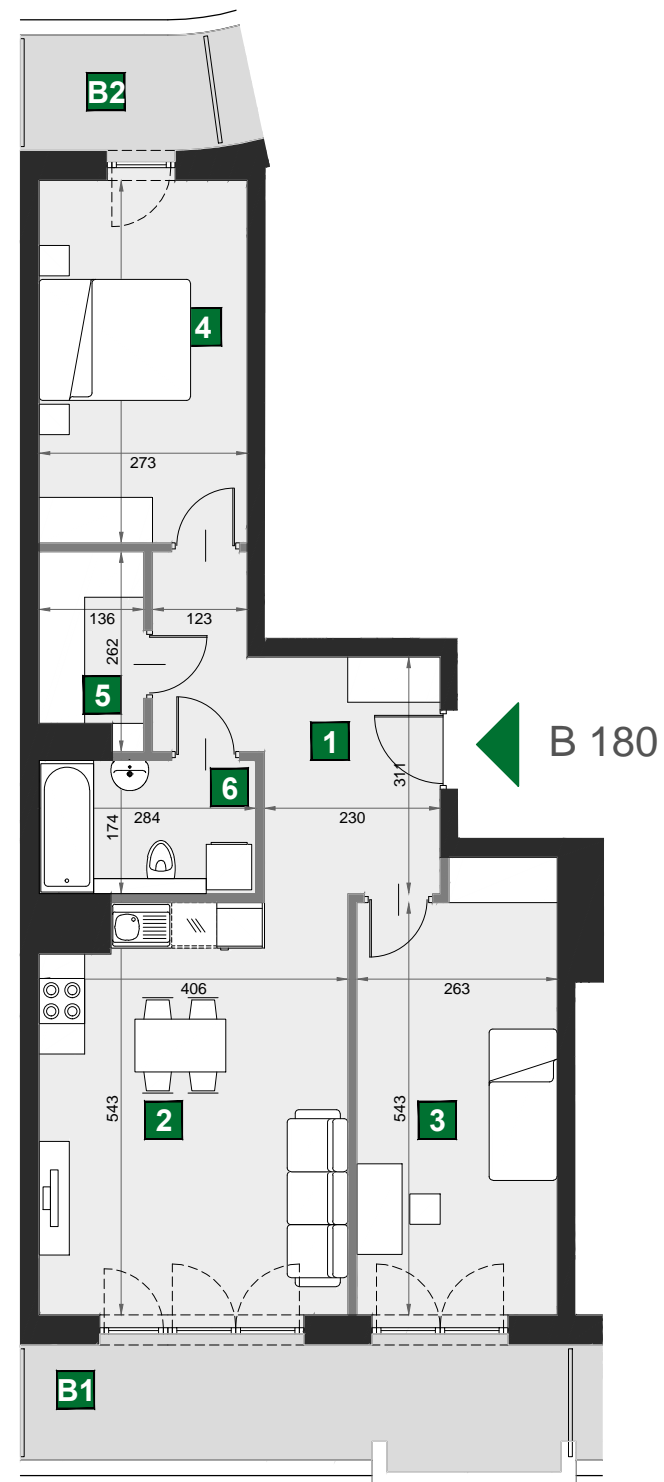

0 1 2 [m]



IB INTER-BUD
DEVELOPER

INTER-BUD Developer sp. z o.o. sp. k. ul. Grzegórzecka 67f 31-559 Kraków
Biuro sprzedaży: +48 12 35 35 311 info@wislanetaras2.pl www.wislanetaras2.pl

* jest to przykładowa aranżacja służąca wyłącznie do celów prezentacyjnych i nie stanowi oferty w rozumieniu kodeksu cywilnego. Na etapie realizacji niektóre szczegóły mogą ulec zmianie.

B 180

budynek	D
piętro	8
mieszkanie	B 180
liczba pokoi	3

B1 balkon	10,63 m ²
B2 balkon	3,46 m ²
1 przedpokój	10,68 m ²
2 pokój dzienny z aneksem kuch.	21,55 m ²
3 sypialnia	15,13 m ²
4 sypialnia	13,02 m ²
5 garderoba	3,20 m ²
6 łazienka	4,94 m ²

powierzchnia	68,52 m ²
cena brutto	856 500 zł

