


WIŚLANETARASY 2.0

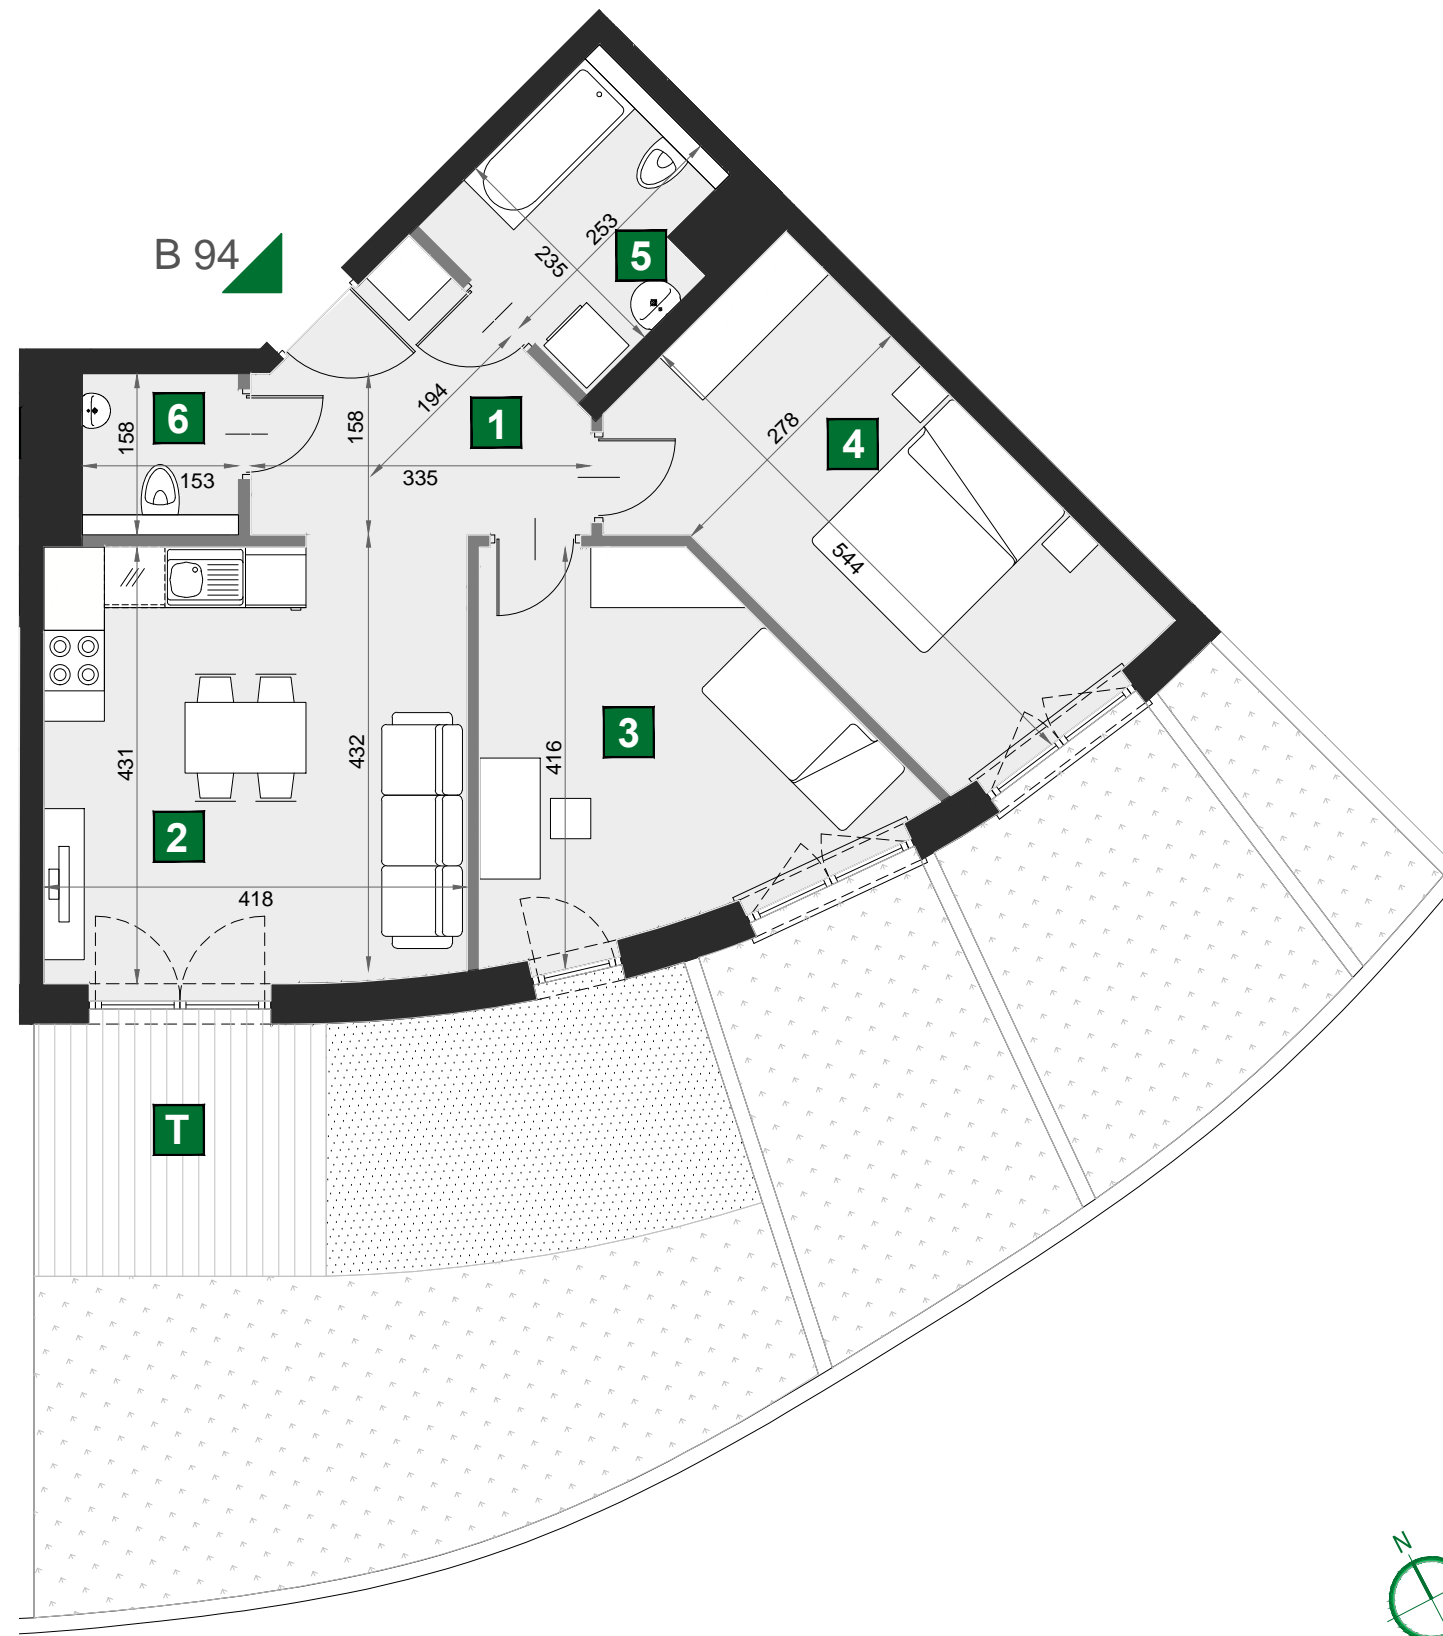


B 94

budynek	D
piętro	0
mieszkanie	B 94
liczba pokoi	3

T taras	7,22 m ²
1 przedpokój	7,09 m ²
2 pokój dzienny z aneksem kuch.	18,16 m ²
3 sypialnia	12,77 m ²
4 sypialnia	15,13 m ²
5 łazienka	5,48 m ²
6 wc	2,42 m ²

powierzchnia	61,05 m ²
cena brutto	610 500 zł

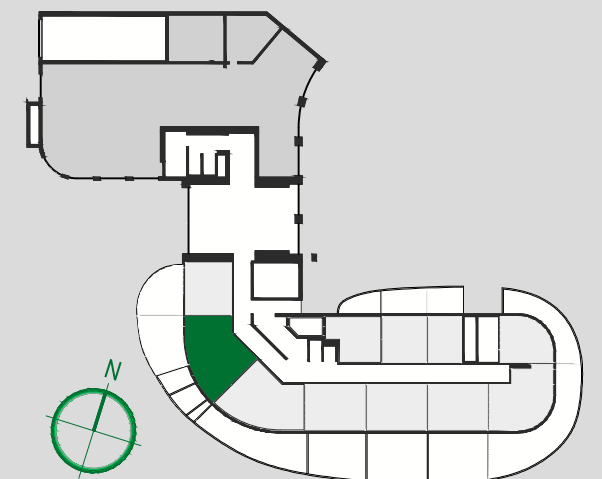

INTER-BUD Developer sp. z o.o. sp. k. ul. Grzegorzeczka 67f 31-559 Kraków
Biuro sprzedaży: +48 12 35 35 311 info@wislanetaras2.pl www.wislanetaras2.pl

* jest to przykładowa aranżacja służąca wyłącznie do celów prezentacyjnych i nie stanowi oferty w rozumieniu kodeksu cywilnego. Na etapie realizacji niektóre szczegóły mogą ulec zmianie.