


WIŚLANETARASY 2.0

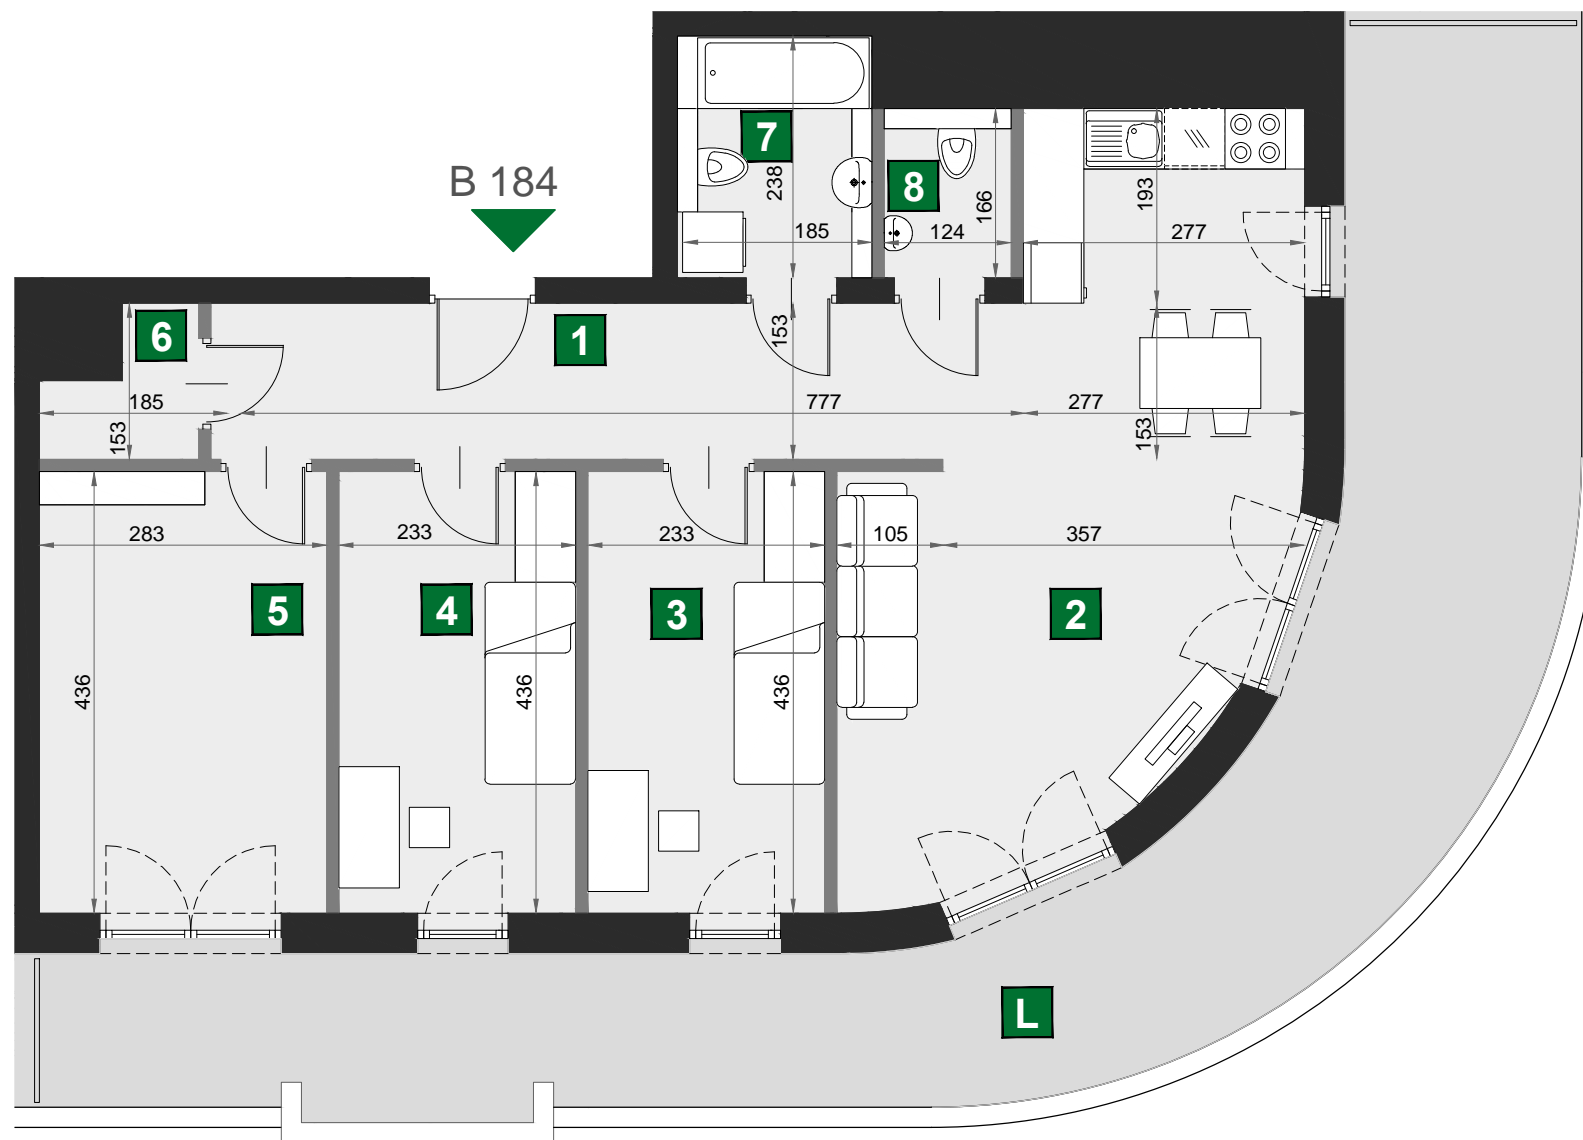


B 184

budynek	D
piętro	9
mieszkanie	B 184
liczba pokoi	4

L loggia	38,98 m ²
1 przedpokój	11,11 m ²
2 pokój dzienny z aneksem kuch.	26,93 m ²
3 sypialnia	10,16 m ²
4 sypialnia	10,16 m ²
5 sypialnia	12,34 m ²
6 garderoba	1,69 m ²
7 łazienka	4,55 m ²
8 wc	2,06 m ²

powierzchnia	79,00 m ²
cena brutto	1 027 000 zł

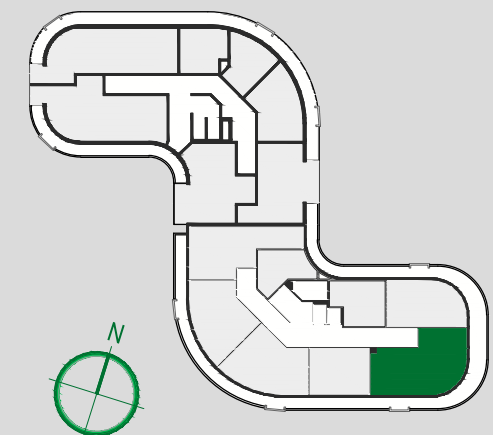

IB INTER-BUD
DEVELOPER

INTER-BUD Developer sp. z o.o. sp. k. ul. Grzegórzecka 67f 31-559 Kraków
Biuro sprzedaży: +48 12 35 35 311 info@wislanetaras2.pl www.wislanetaras2.pl

* jest to przykładowa aranżacja służąca wyłącznie do celów prezentacyjnych i nie stanowi oferty w rozumieniu kodeksu cywilnego. Na etapie realizacji niektóre szczegóły mogą ulec zmianie.