

# MIESZKANIE NR 9C




BUDYNEK T3  
1 PIĘTRO

## MIESZKANIE NR 9C

Powierzchnia 65,67 m<sup>2</sup>

POKÓJ	22,43 m <sup>2</sup>
POKÓJ	9,38 m <sup>2</sup>
POKÓJ	8,46 m <sup>2</sup>
KUCHNIA	9,52 m <sup>2</sup>
PRZEDPOKÓJ	8,38 m <sup>2</sup>
ŁAZIENKA	4,37 m <sup>2</sup>
WC	1,52 m <sup>2</sup>
GARDEROBA	1,61 m <sup>2</sup>
BALKON	11,38 m <sup>2</sup>

Wymiary podano bez wykończenia ścian  
Powierzchnia użytkowa wyliczona  
zgodnie z normą PN-ISO 9836:1997.

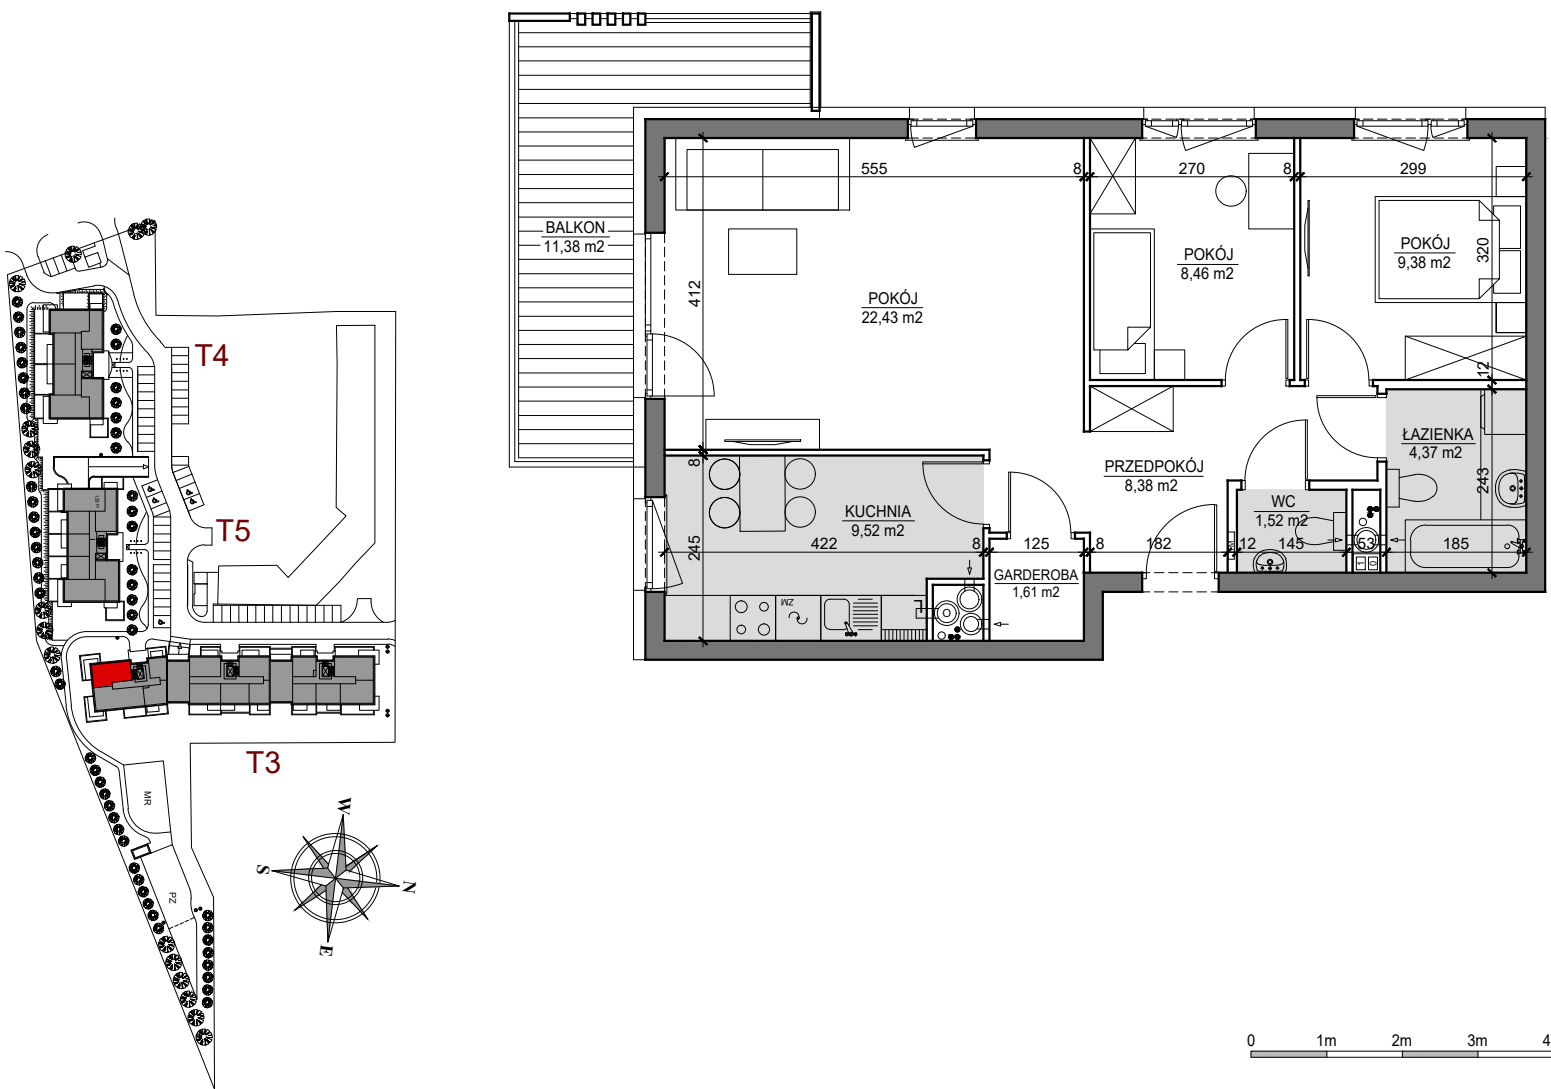

Toruń, ul. Lubicka 54  
tel. +48 56 610 25 00  
[www.budlex.pl](http://www.budlex.pl)