


MIESZKANIE NR 45B

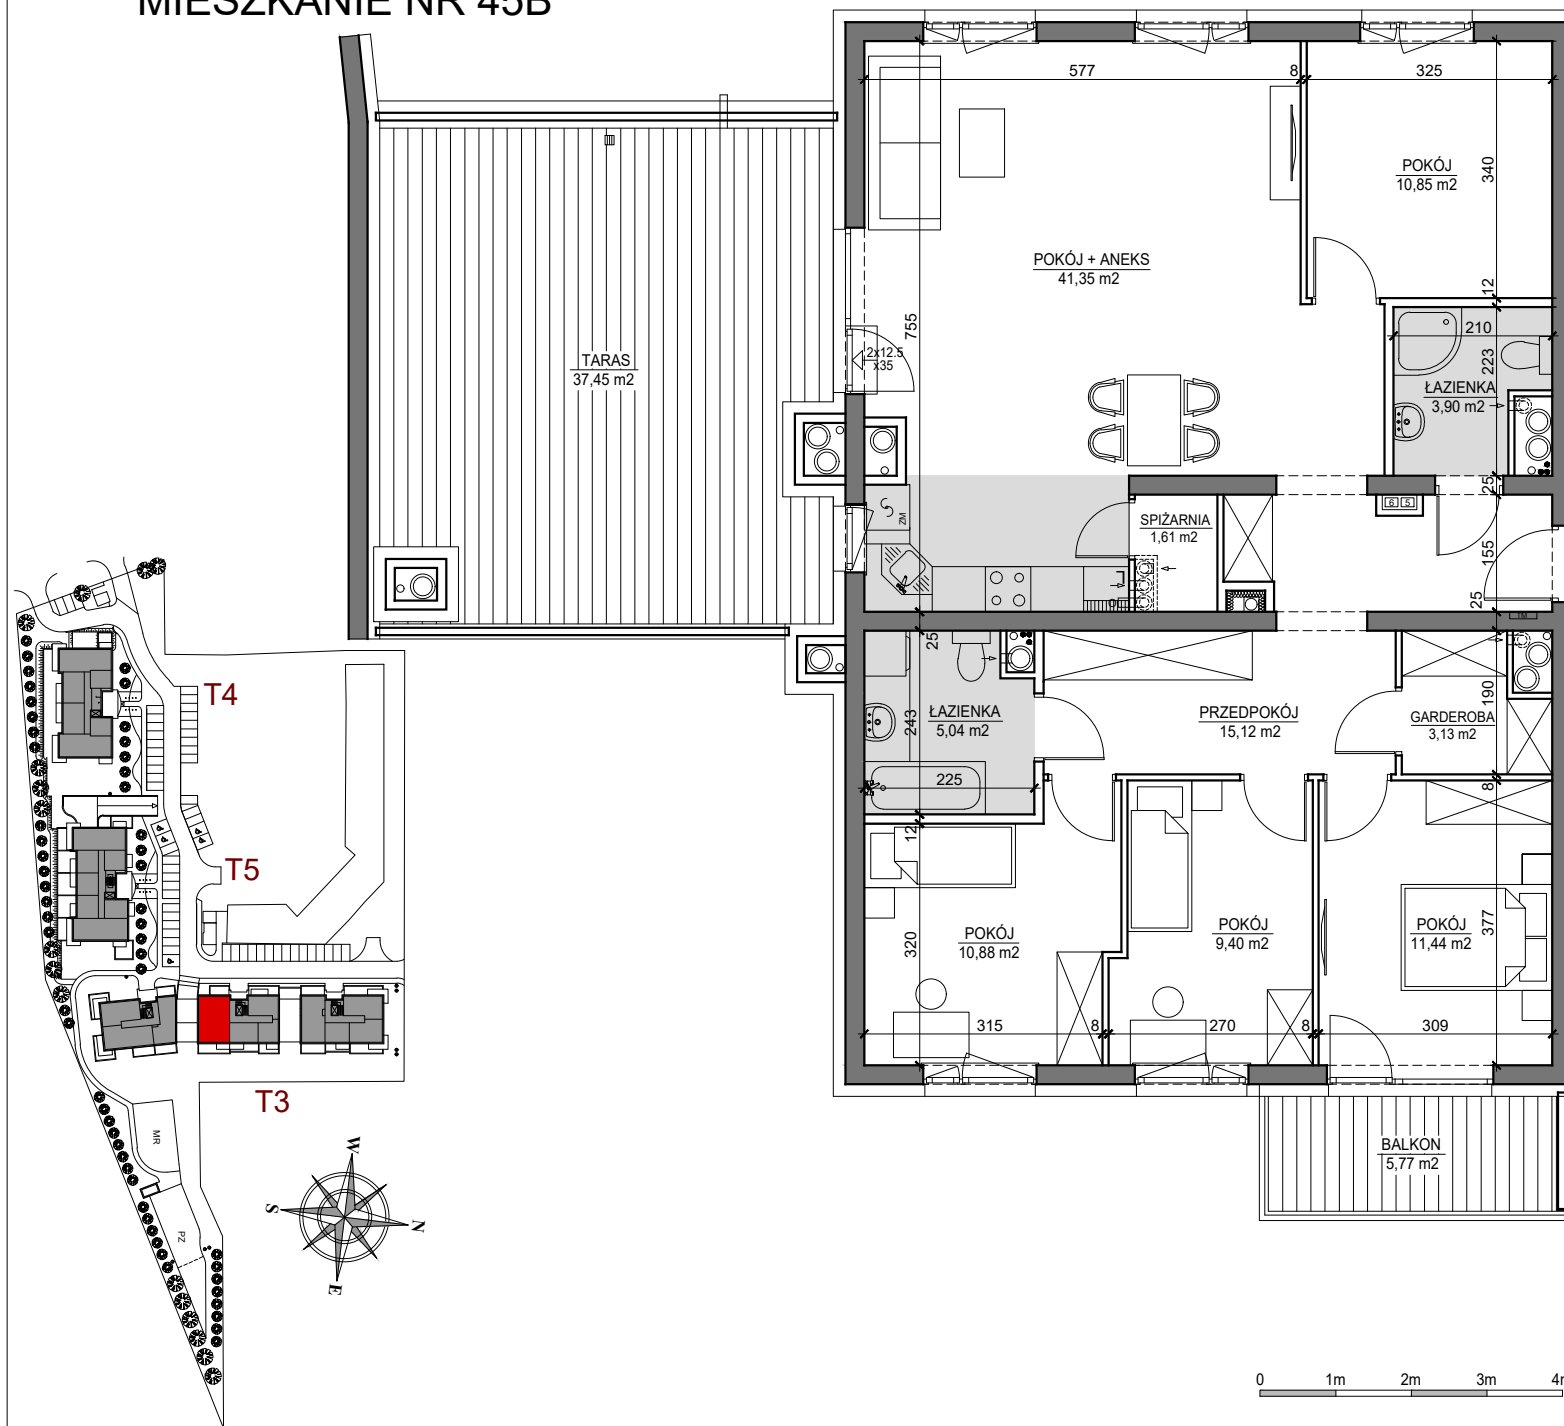


OSIEDLE ARTYSTYCZNE

BUDYNEK T3
7 PIĘTRO

MIESZKANIE NR 45B

Powierzchnia 112,72 m²

POKÓJ Z ANEKSEM KUCHENNYM	41,35 m ²
POKÓJ	11,44 m ²
POKÓJ	10,88 m ²
POKÓJ	10,85 m ²
POKÓJ	9,40 m ²
PRZEDPOKÓJ	15,12 m ²
ŁAZIENKA	5,04 m ²
ŁAZIENKA	3,90 m ²
GARDEROBA	3,13 m ²
SPIŻARNIA	1,61 m ²
BALKON	5,77 m ²
TARAS	37,45 m ²

Wymiary podano bez wykończenia ścian
Powierzchnia użytkowa wyliczona
zgodnie z normą PN-ISO 9836:1997.



budlex

Toruń, ul. Lubicka 54
tel. +48 56 610 25 00
www.budlex.pl