

MIESZKANIE NR 46A




BUDYNEK T3
7 PIĘTRO

MIESZKANIE NR 46A

Powierzchnia 84,48 m²

POKÓJ Z ANEKSEM KUCHENNYM	34,25 m ²
POKÓJ	11,61 m ²
POKÓJ	11,27 m ²
POKÓJ	9,30 m ²
PRZEDPOKÓJ	10,50 m ²
ŁAZIENKA	5,57 m ²
WC	1,98 m ²
TARAS	69,23 m ²

Wymiary podano bez wykończenia ścian
Powierzchnia użytkowa wyliczona
zgodnie z normą PN-ISO 9836:1997.

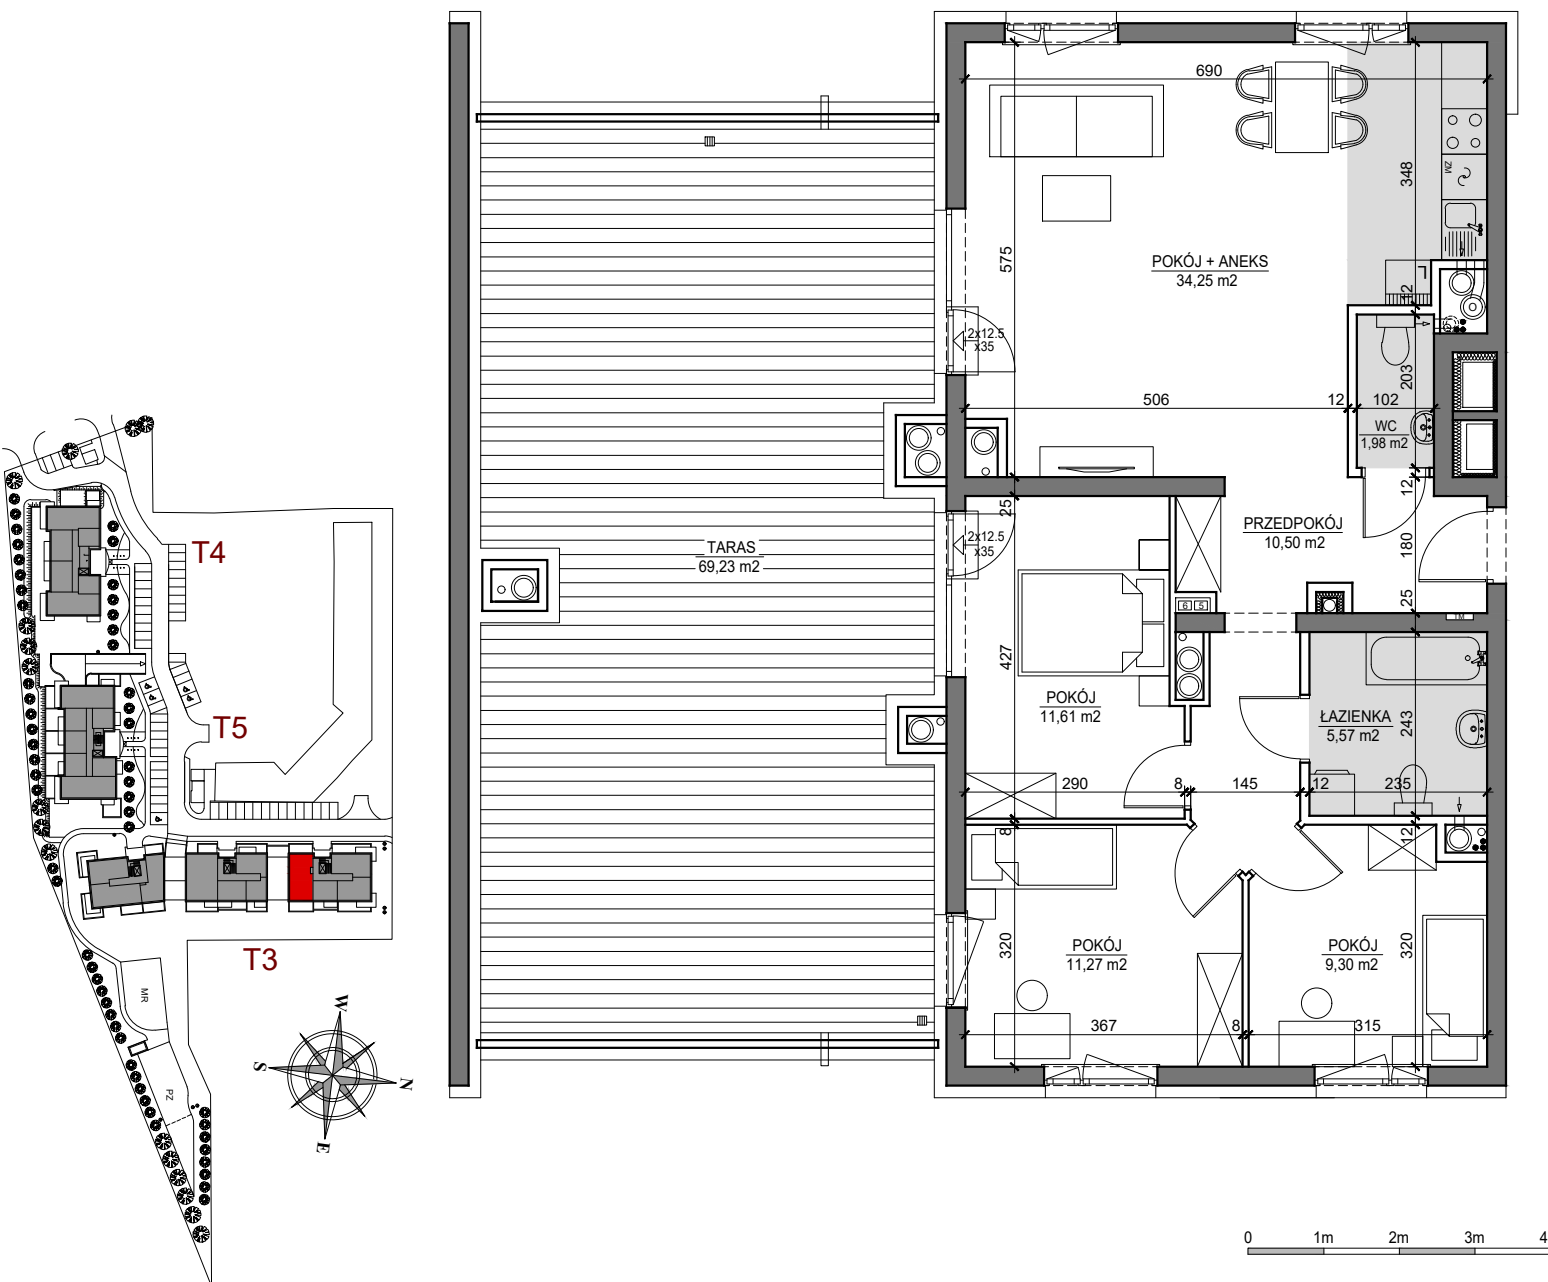

Toruń, ul. Lubicka 54
tel. +48 56 610 25 00
www.budlex.pl