


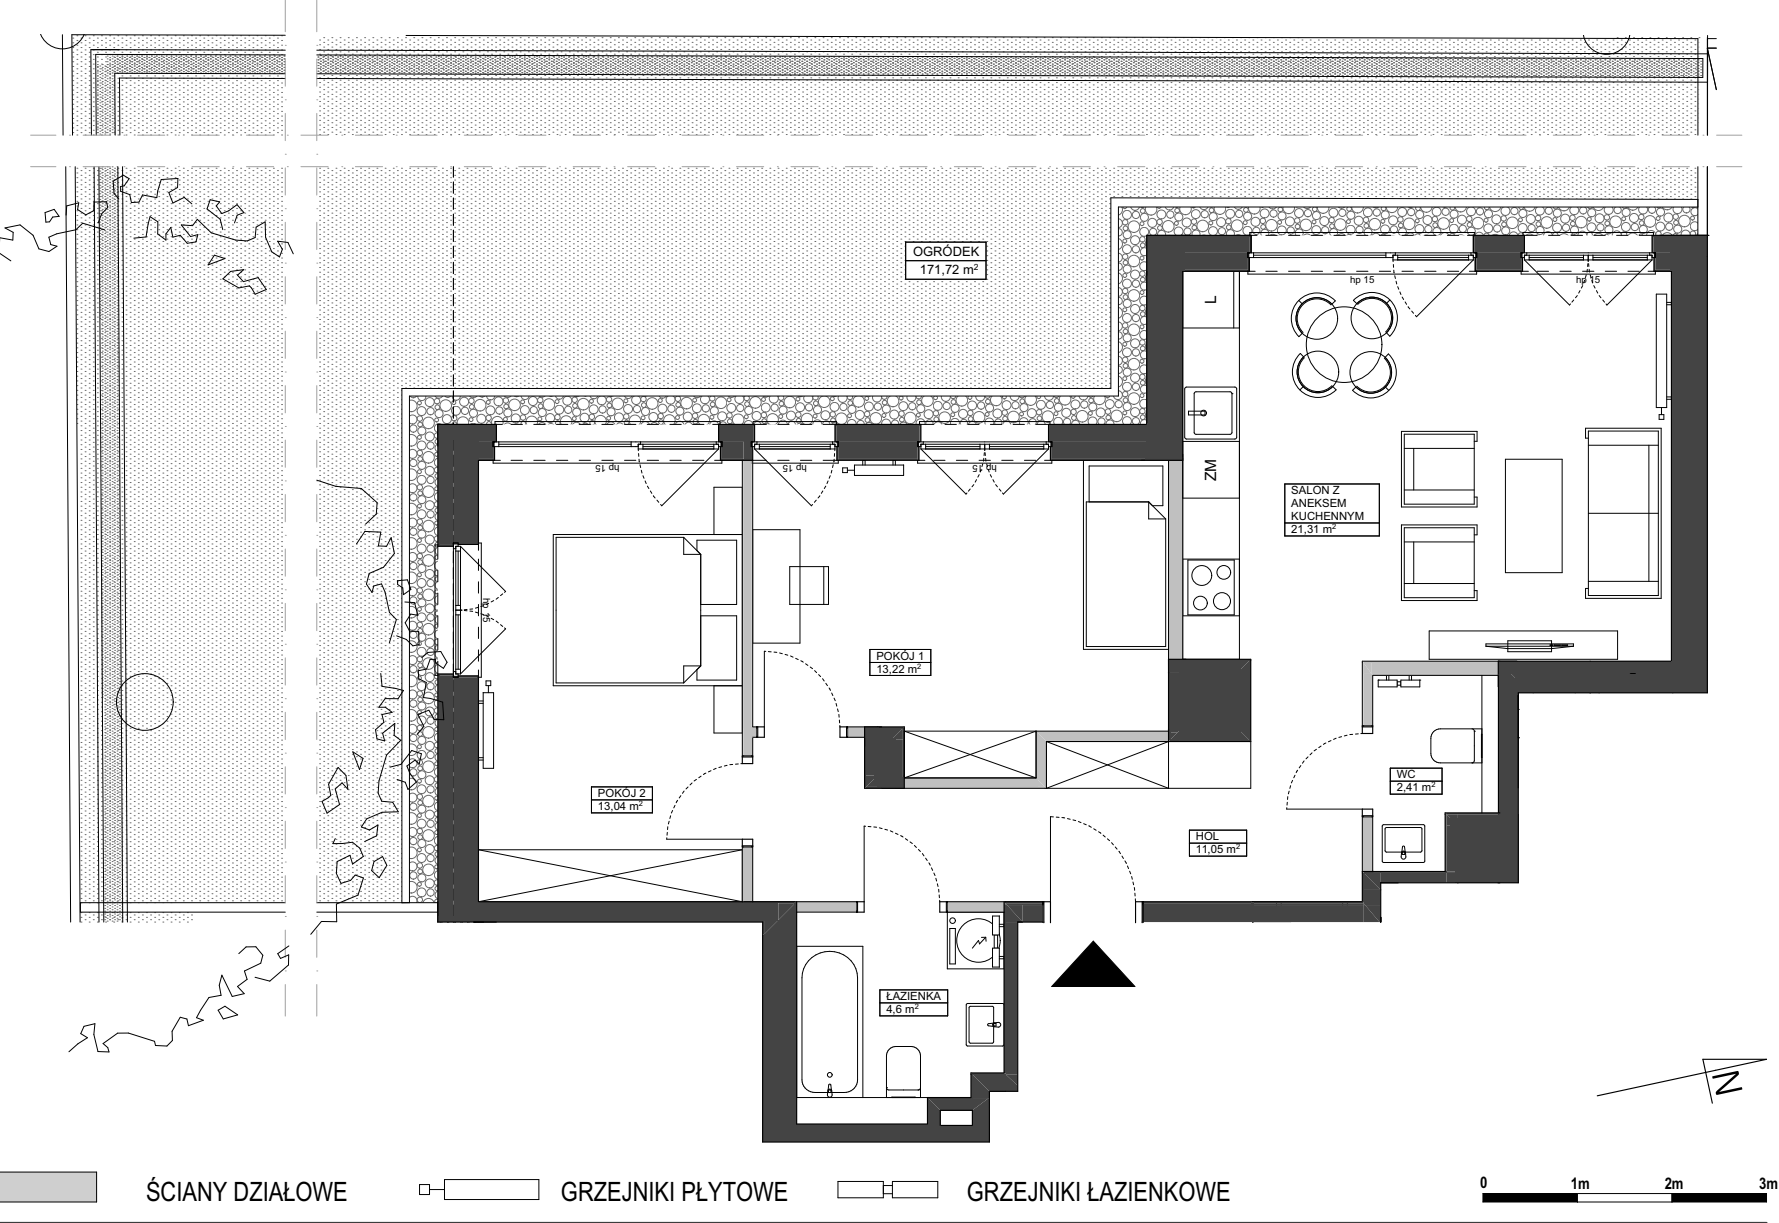

UWAGA:
1. POWIERZCHNIE MIERZONE Z UWZGLĘDNIENIEM GRUBOŚCI WYKOŃCZENIA ŚCIAN. OBMIAR POWIERZCHNI UŻYTKOWEJ WYKONANY W OBRYSIE ELEMENTÓW NIEROZBIERALNYCH W OPARCIU O PN-ISO 9836:1997.



BALATON

APARTAMENTY




POWIERZCHNIA UŻYTKOWA MIESZKANIA:

67,62 m²

SUMA POWIERZCHNI POMIESZCZEŃ:

1	SALON Z ANEKSEM KUCHENNYM	21,31
2	POKÓJ 1	13,22
3	POKÓJ 2	13,04
4	ŁAZIENKA	4,60
5	WC	2,41
6	HOL	11,05
		65,63 m²
7	OGRÓDEK	171,72

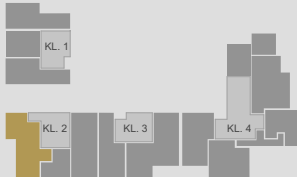

M.10
PARTER