




— Zielona Dolina —


ETAP II

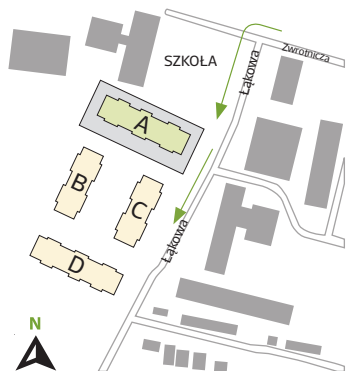

Przedstawiona aranżacja lokalu jest przykładowa, rysunki w tym zakresie mają charakter poglądowy oraz informacyjny i nie stanowią oferty w rozumieniu Kodeksu Cywilnego.



skala 1:100

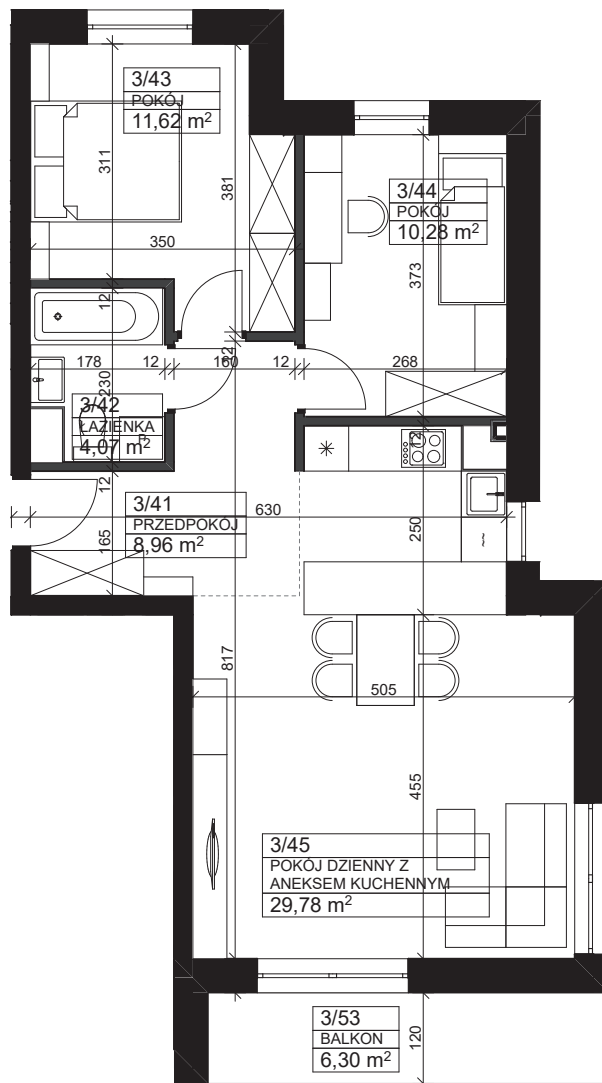


Karta nr: A1-4

BUDYNEK A

KLATKA SCHODOWA 1 PIĘTRO 2

MIESZKANIE M4 – ZESTAWIENIE POWIERZCHNI

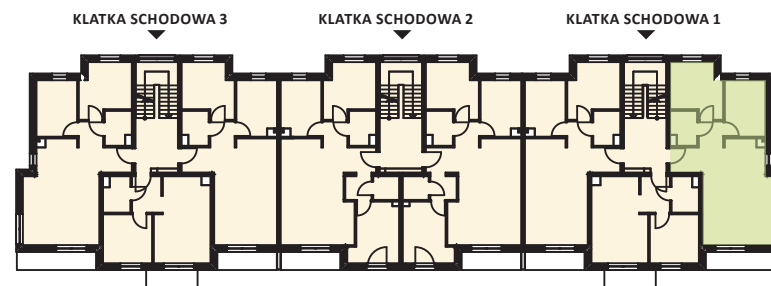

M4

3/41	Przedpokój	8,96
3/42	Łazienka	4,07
3/43	Pokój	11,62
3/44	Pokój	10,28
3/45	Pokój dzienny z aneksem kuchennym	29,78

łącna powierzchnia: **64,71 m²**

Balkon **6,30 m²**



TDJ
Estate

TDJ SP. Z O.O.
al. W. Roździeńskiego 1a
40-202 Katowice
+48 32 661 07 00
estate@tdj.pl
www.tdj.pl

ZIELONA DOLINA
ul. Łąkowa
41-807 Zabrze
+48 663 773 773
zielonadolina@tdj.pl
www.zielona-dolina.info