




— Zielona Dolina —


ETAP II

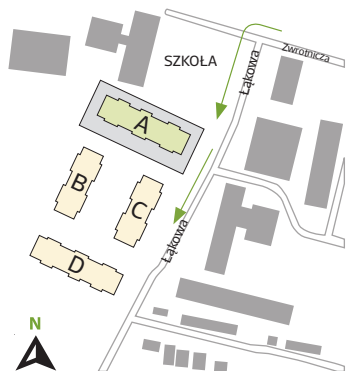

Przedstawiona aranżacja lokalu jest przykładowa, rysunki w tym zakresie mają charakter poglądowy oraz informacyjny i nie stanowią oferty w rozumieniu Kodeksu Cywilnego.



skala 1:100

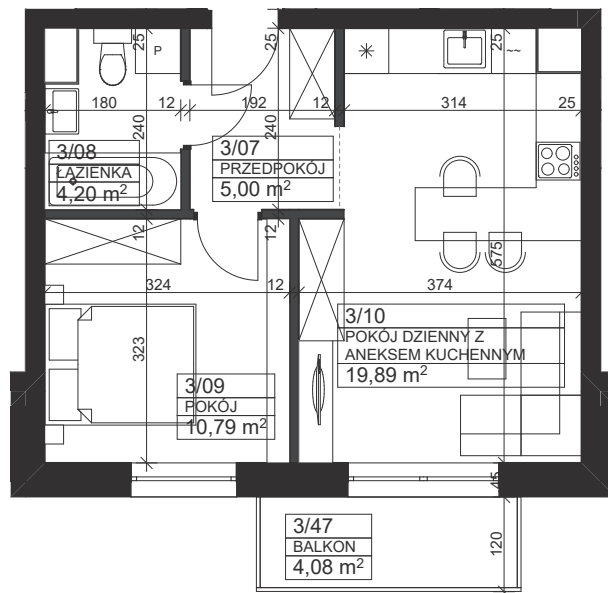


Karta nr: A3-5

# BUDYNEK A

## KLATKA SCHODOWA 3 PIĘTRO 2

MIESZKANIE M5 – ZESTAWIENIE POWIERZCHNI

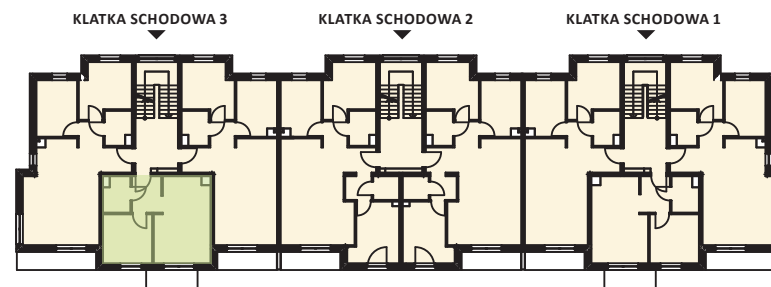

# M5

3/07	Przedpokój	5,00
3/08	Łazienka	4,20
3/09	Pokój	10,79
3/10	Pokój dzienny z aneksem kuchennym	19,89

Łączna powierzchnia:

**39,88 m<sup>2</sup>**

Balkon

**4,08 m<sup>2</sup>**



TDJ  
Estate

TDJ SP. Z O.O.  
al. W. Roździeńskiego 1a  
40-202 Katowice  
+48 32 661 07 00  
estate@tdj.pl  
www.tdj.pl

ZIELONA DOLINA  
ul. Łąkowa  
41-807 Zabrze  
+48 663 773 773  
zielonadolina@tdj.pl  
www.zielona-dolina.info