



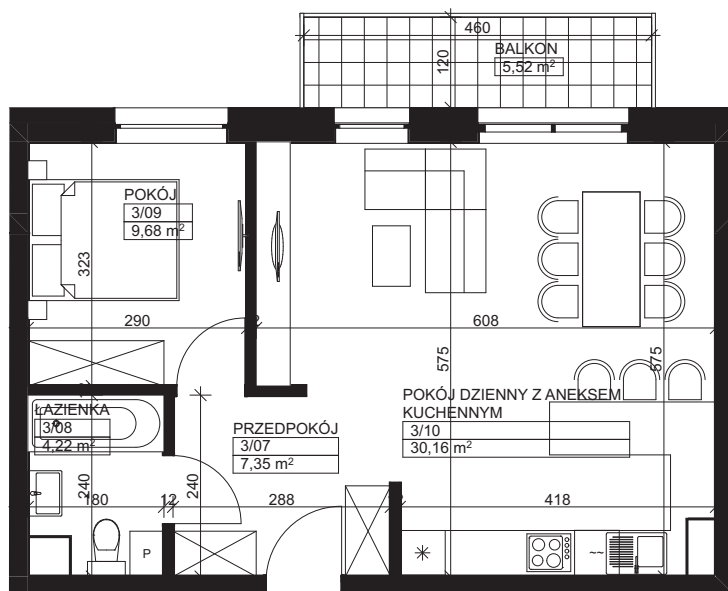

— Zielona Dolina —

ETAP I

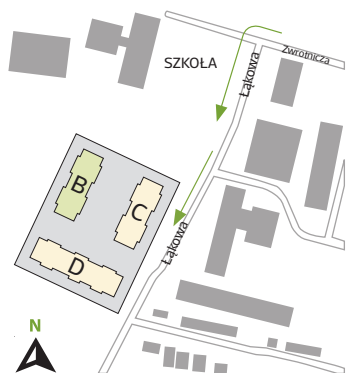


Karta nr: B1-8

BUDYNEK B

KLATKA SCHODOWA 1 PIĘTRO 2

MIESZKANIE M8 – ZESTAWIENIE POWIERZCHNI

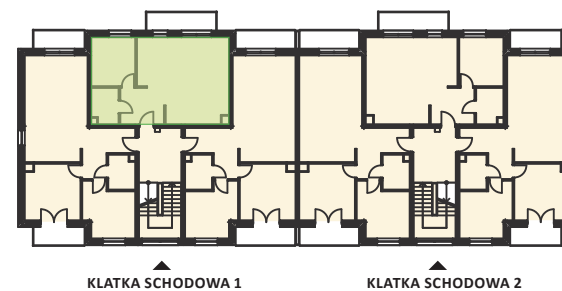

M8

3/07	Przedpokój	7,35
3/08	Łazienka	4,22
3/09	Pokój	9,68
3/10	Pokój dzienny z aneksem kuchennym	30,16

Łączna powierzchnia:

51,41 m²

Balkon

5,52 m²



skala 1:80



TDJ
Estate

TDJ SP. Z O.O.
al. W. Roździeńskiego 1a
40-202 Katowice
+48 32 661 07 00
estate@tdj.pl
www.tdj.pl

ZIELONA DOLINA
ul. Łąkowa
41-807 Zabrze
+48 663 773 773
zielonadolina@tdj.pl
www.zielona-dolina.info