


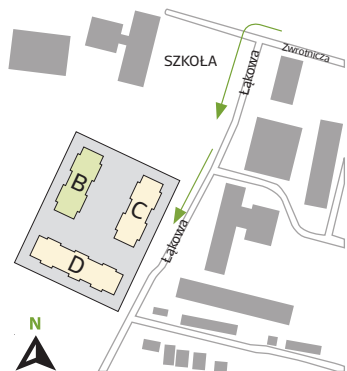


— Zielona Dolina —

ETAP I



skala 1:80

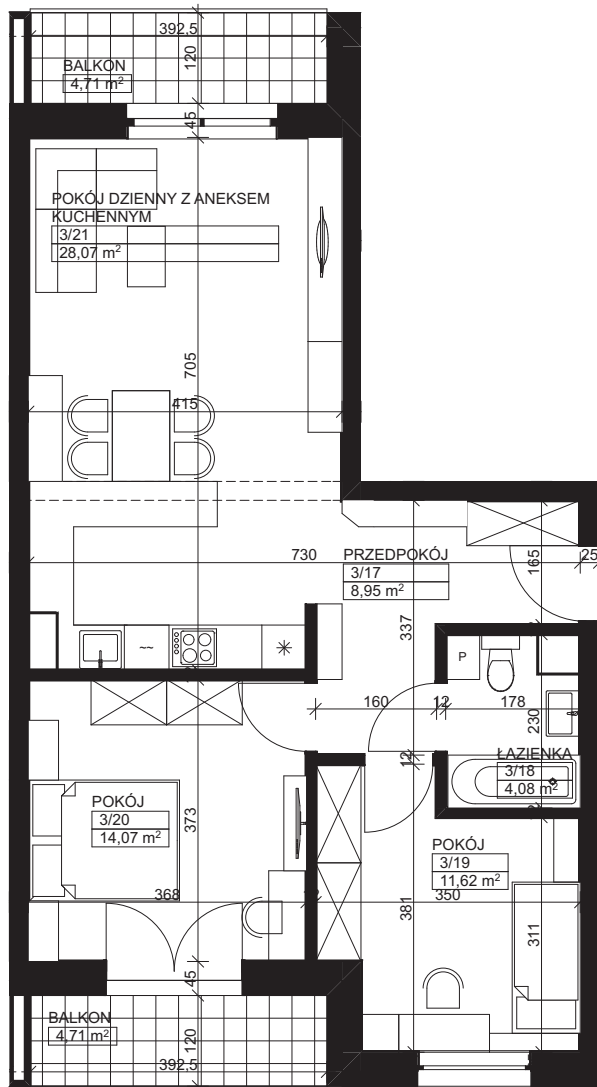


Karta nr: B2-7

BUDYNEK B

KLATKA SCHODOWA 2 PIĘTRO 2

MIESZKANIE M7 – ZESTAWIENIE POWIERZCHNI

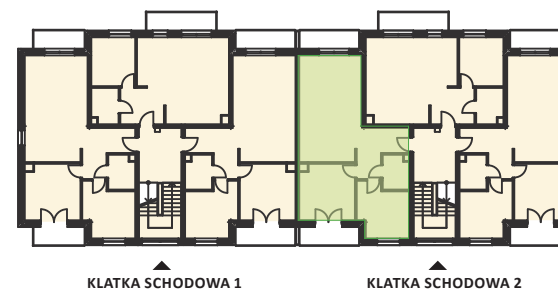

M7

3/17	Przedpokój	8,95
3/18	Łazienka	4,08
3/19	Pokój	11,62
3/20	Pokój	14,07
3/21	Pokój dzienny z aneksem kuchennym	28,07

Łączna powierzchnia:

66,79 m²

Balkon I	4,71 m ²
Balkon II	4,71 m ²



TDJ
Estate

TDJ SP. Z O.O.
al. W. Roździeńskiego 1a
40-202 Katowice
+48 32 661 07 00
estate@tdj.pl
www.tdj.pl

ZIELONA DOLINA
ul. Łąkowa
41-807 Zabrze
+48 663 773 773
zielonadolina@tdj.pl
www.zielona-dolina.info