


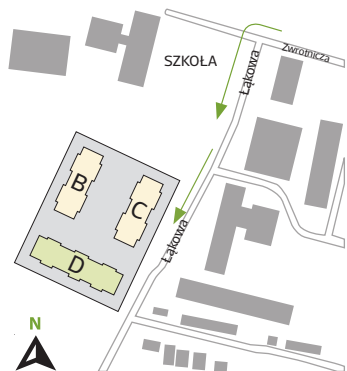


— Zielona Dolina —

ETAP I



skala 1:80

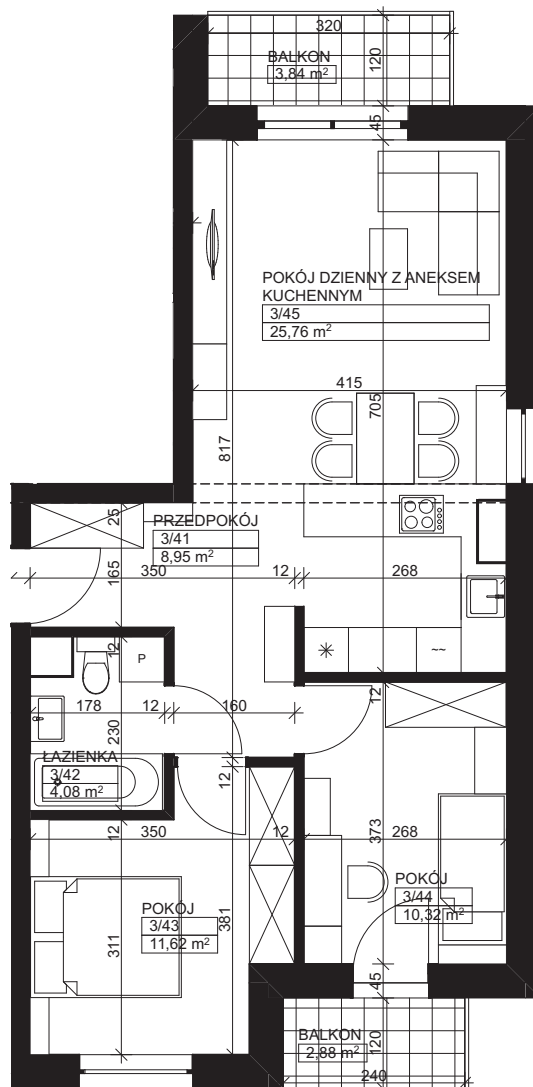


Karta nr: D3-9

BUDYNEK D

KLATKA SCHODOWA 3 PIĘTRO 2

MIESZKANIE M9 – ZESTAWIENIE POWIERZCHNI

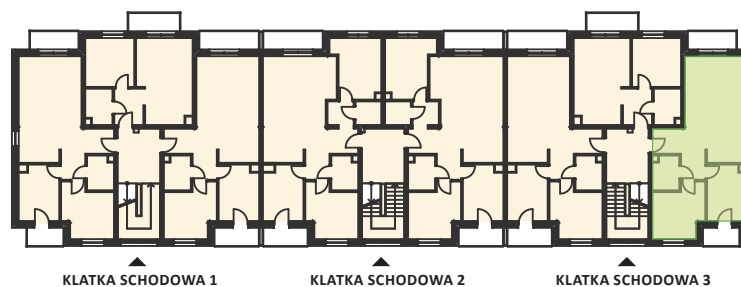

M9

3/41	Przedpokój	8,95
3/42	Łazienka	4,08
3/43	Pokój	11,62
3/44	Pokój	10,32
3/45	Pokój dzienny z aneksem kuchennym	25,76

Łączna powierzchnia:

60,73 m²

Balkon I

3,84 m²

Balkon II

2,88 m²



TDJ
Estate

TDJ SP. Z O.O.
al. W. Roździeńskiego 1a
40-202 Katowice
+48 32 661 07 00
estate@tdj.pl
www.tdj.pl

ZIELONA DOLINA
ul. Łąkowa
41-807 Zabrze
+48 663 773 773
zielonadolina@tdj.pl
www.zielona-dolina.info