




— Zielona Dolina —


ETAP II

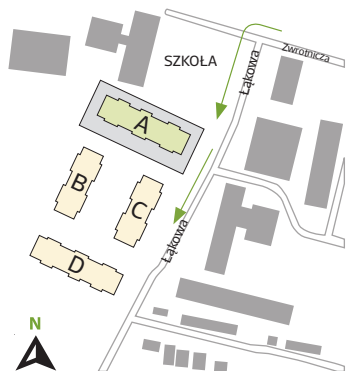

Przedstawiona aranżacja lokalu jest przykładowa, rysunki w tym zakresie mają charakter poglądowy oraz informacyjny i nie stanowią oferty w rozumieniu Kodeksu Cywilnego.



skala 1:100

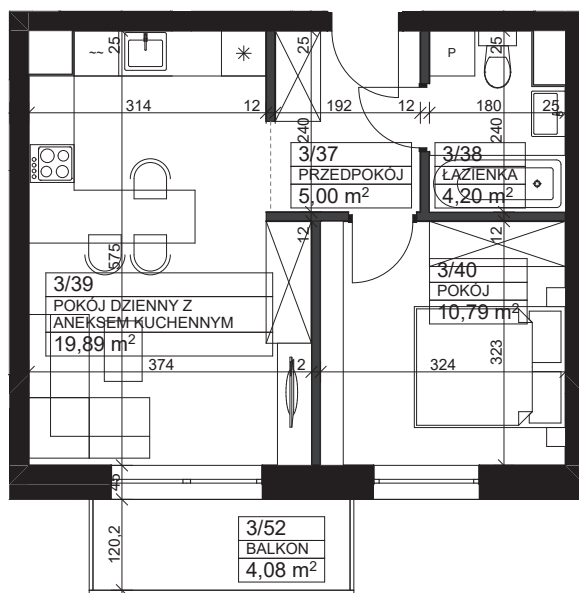


Karta nr: A1-5

BUDYNEK A

KLATKA SCHODOWA 1 PIĘTRO 2

MIESZKANIE M5 – ZESTAWIENIE POWIERZCHNI

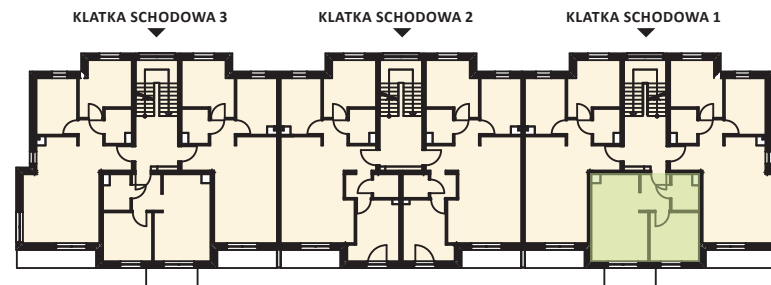

M5

3/37	Przedpokój	5,00
3/38	Łazienka	4,20
3/39	Pokój dzienny z aneksem kuchennym	19,89
3/40	Pokój	10,79

Łączna powierzchnia:

39,88 m²

Balkon

4,08 m²



TDJ
Estate

TDJ SP. Z O.O.
al. W. Roździeńskiego 1a
40-202 Katowice
+48 32 661 07 00
estate@tdj.pl
www.tdj.pl

ZIELONA DOLINA
ul. Łąkowa
41-807 Zabrze
+48 663 773 773
zielonadolina@tdj.pl
www.zielona-dolina.info