



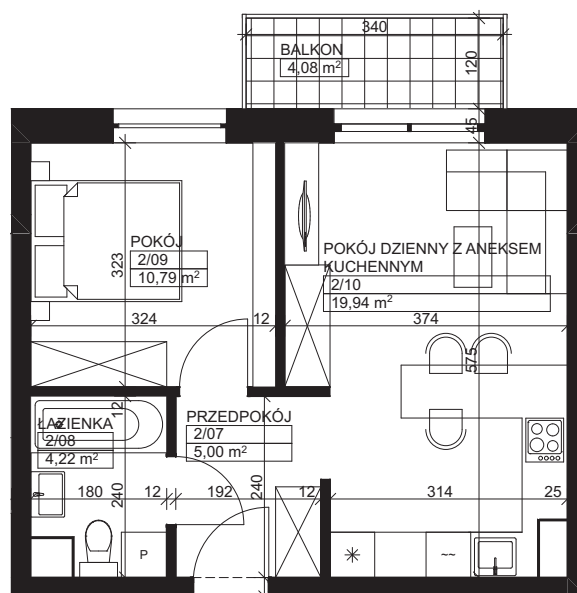

— Zielona Dolina —

ETAP I

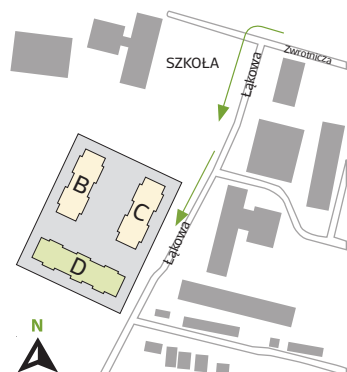


Karta nr: D1-5

BUDYNEK D

KLATKA SCHODOWA 1 PIĘTRO 1

MIESZKANIE M5 – ZESTAWIENIE POWIERZCHNI

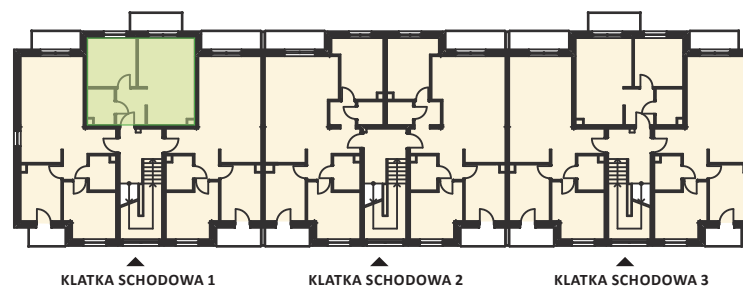

M5

2/07	Przedpokój	5,00
2/08	Łazienka	4,22
2/09	Pokój	10,79
2/10	Pokój dzienny z aneksem kuchennym	19,94

łączna powierzchnia:

39,95 m²

Balkon

4,08 m²



skala 1:80



TDJ
Estate

TDJ SP. Z O.O.
al. W. Roździeńskiego 1a
40-202 Katowice
+48 32 661 07 00
estate@tdj.pl
www.tdj.pl

ZIELONA DOLINA
ul. Łąkowa
41-807 Zabrze
+48 663 773 773
zielonadolina@tdj.pl
www.zielona-dolina.info