




— Zielona Dolina —


ETAP II

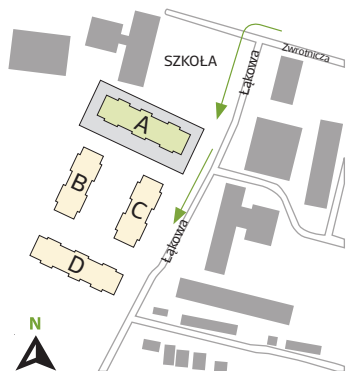

Przedstawiona aranżacja lokalu jest przykładowa, rysunki w tym zakresie mają charakter poglądowy oraz informacyjny i nie stanowią oferty w rozumieniu Kodeksu Cywilnego.



skala 1:100

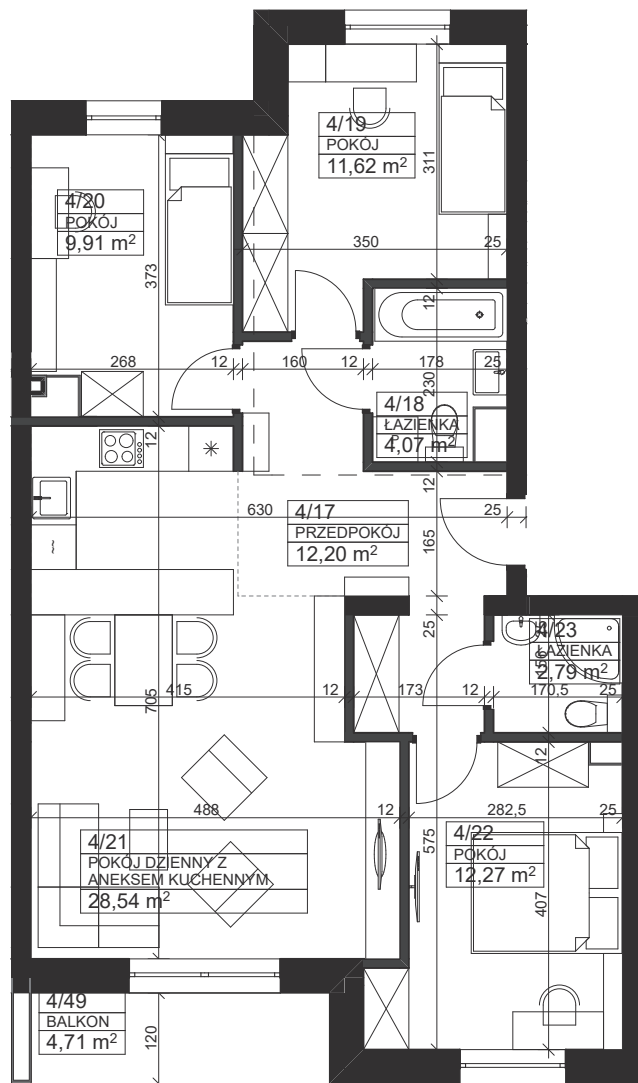


Karta nr: A2-6

# BUDYNEK A

## KLATKA SCHODOWA 2 PODDASZE

MIESZKANIE M6 – ZESTAWIENIE POWIERZCHNI

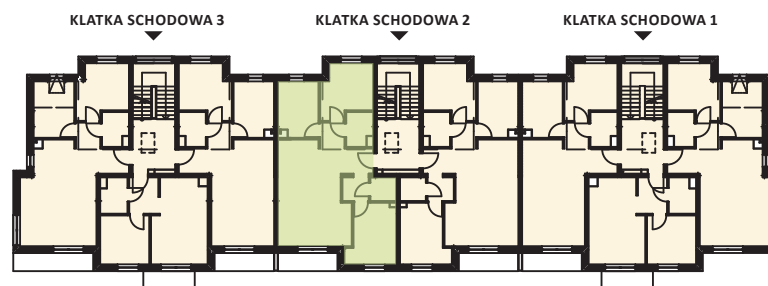

# M6

4/17	Przedpokój	12,20
4/18	Łazienka	4,07
4/19	Pokój	11,62
4/20	Pokój	9,91
4/21	Pokój dzienny z aneksem kuchennym	28,54
4/22	Pokój	12,27
4/23	Łazienka	2,79

Łączna powierzchnia:

**81,40 m<sup>2</sup>**

Balkon

**4,71 m<sup>2</sup>**



TDJ  
Estate

TDJ SP. Z O.O.  
al. W. Roździeńskiego 1a  
40-202 Katowice  
+48 32 661 07 00  
estate@tdj.pl  
www.tdj.pl

ZIELONA DOLINA  
ul. Łąkowa  
41-807 Zabrze  
+48 663 773 773  
zielonadolina@tdj.pl  
www.zielona-dolina.info