


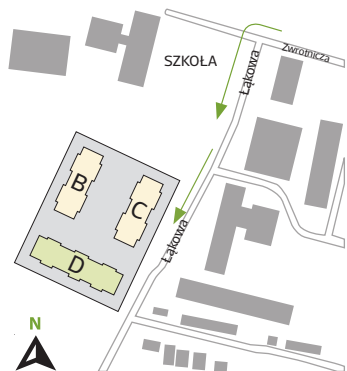


— Zielona Dolina —

ETAP I



skala 1:80

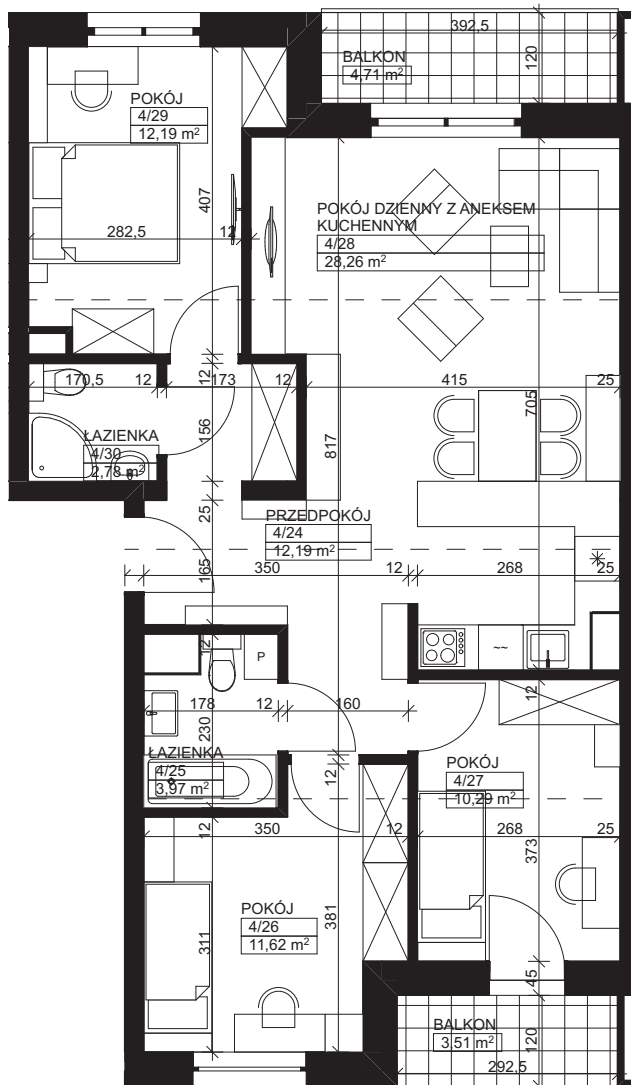


Karta nr: D2-8

BUDYNEK D

KLATKA SCHODOWA 2 PODDASZE

MIESZKANIE M8 – ZESTAWIENIE POWIERZCHNI

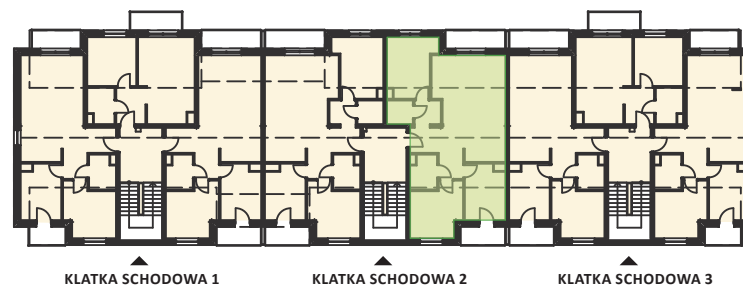

M8

4/24	Przedpokój	12,19
4/25	Łazienka	3,97
4/26	Pokój	11,62
4/27	Pokój	10,29
4/28	Pokój dzienny z aneksem kuchennym	28,26
4/29	Pokój	12,19
4/30	Łazienka	2,78

Łączna powierzchnia:

81,30 m²

Balkon I

4,71 m²

Balkon II

3,51 m²



TDJ
Estate

TDJ SP. Z O.O.
al. W. Roździeńskiego 1a
40-202 Katowice
+48 32 661 07 00
estate@tdj.pl
www.tdj.pl

ZIELONA DOLINA
ul. Łąkowa
41-807 Zabrze
+48 663 773 773
zielonadolina@tdj.pl
www.zielona-dolina.info