

KASZTANOWA 75A/57

KARTA ARANŻACYJNA MIESZKANIA

KONDYGNACJA	POKOJE	POW.UŻYTKOWA
piętro I	2	41,72 m ²

ZESTAWIENIE POMIESZCZEŃ:



POKÓJ 1 + ANEKS KUCH.	17,15 m ²
POKÓJ 2	11,96 m ²
KORYTARZ	7,42 m ²
ŁAZIENKA	5,19 m ²

Powierzchnia użytkowa lokali mieszkalnych została określona zgodnie z normą PN-ISO 9836:2015-12. Powierzchnia użytkowa uwzględnia powierzchnię elementów nadających się do demontażu, takich jak ścianki działowe nie stanowiące obudowy szachtów. Powierzchnia pod ściankami działowymi w lokalu, którego dotyczy karta: 1,50 m².

Powierzchnia poszczególnych pomieszczeń w lokalu liczona jest w osiach ścian działowych i/lub do wyznaczonych linii pomocniczych.

Przedstawione na karcie elementy wyposażenia lokalu (meble, urządzenia sanitarne, zabudowa kuchenna) są przykładowe i nie stanowią standardowej oferty dewelopera.

Grubość projektowanej warstwy wykończeniowej posadzki wynosi 15mm.

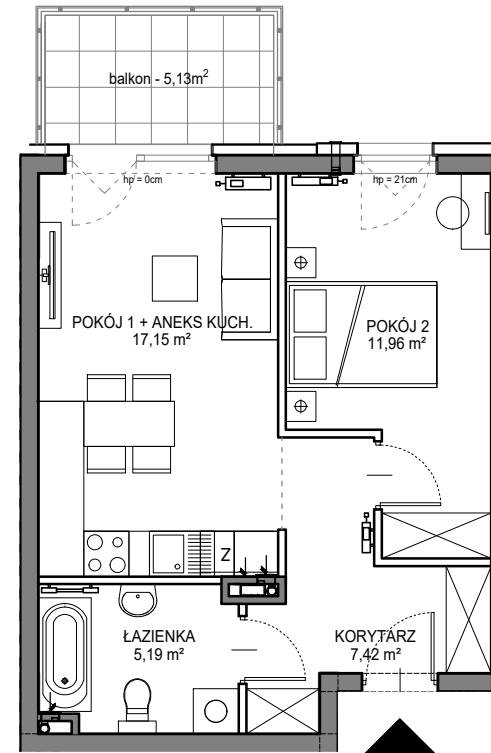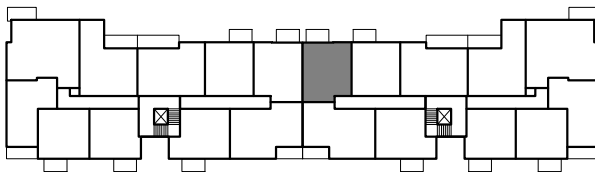

----- linia pomocnicza określająca granice obmiaru pomieszczenia

==== ściany z możliwością demontażu

==== ściany bez możliwości demontażu

skala 1:100

