

KASZTANOWA 75A/57-58

KARTA ARANŻACYJNA MIESZKANIA

KONDYGNACJA	POKOJE	POW. UŻYTKOWA
piętro I	4 + KUCHNIA	94,56 m ²

ZESTAWIENIE POMIESZCZEŃ:



POKÓJ 1	19,33 m ²
POKÓJ 2	11,81 m ²
POKÓJ 3	16,30 m ²
POKÓJ 4	12,60 m ²
KUCHNIA	10,27 m ²
KORYTARZ	8,34 m ²
PRZEDPOKÓJ	7,23 m ²
ŁAZIENKA	4,80 m ²
WC	3,88 m ²

Powierzchnia użytkowa lokali mieszkalnych została określona zgodnie z normą PN-ISO 9836:2015-12. Powierzchnia użytkowa uwzględnia powierzchnię elementów nadających się do demontażu, takich jak ścianki działowe nie stanowiące obudowy szachtów. Powierzchnia pod ściankami działowymi w lokalu, którego dotyczy karta: 3,00 m².

Powierzchnia poszczególnych pomieszczeń w lokalu liczona jest w osiach ścian działowych i/lub do wyznaczonych linii pomocniczych.

Przedstawione na karcie elementy wyposażenia lokalu (meble, urządzenia sanitarne, zabudowa kuchenna) są przykładowe i nie stanowią standardowej oferty dewelopera.

Grubość projektowanej warstwy wykończeniowej posadzki wynosi 15mm.

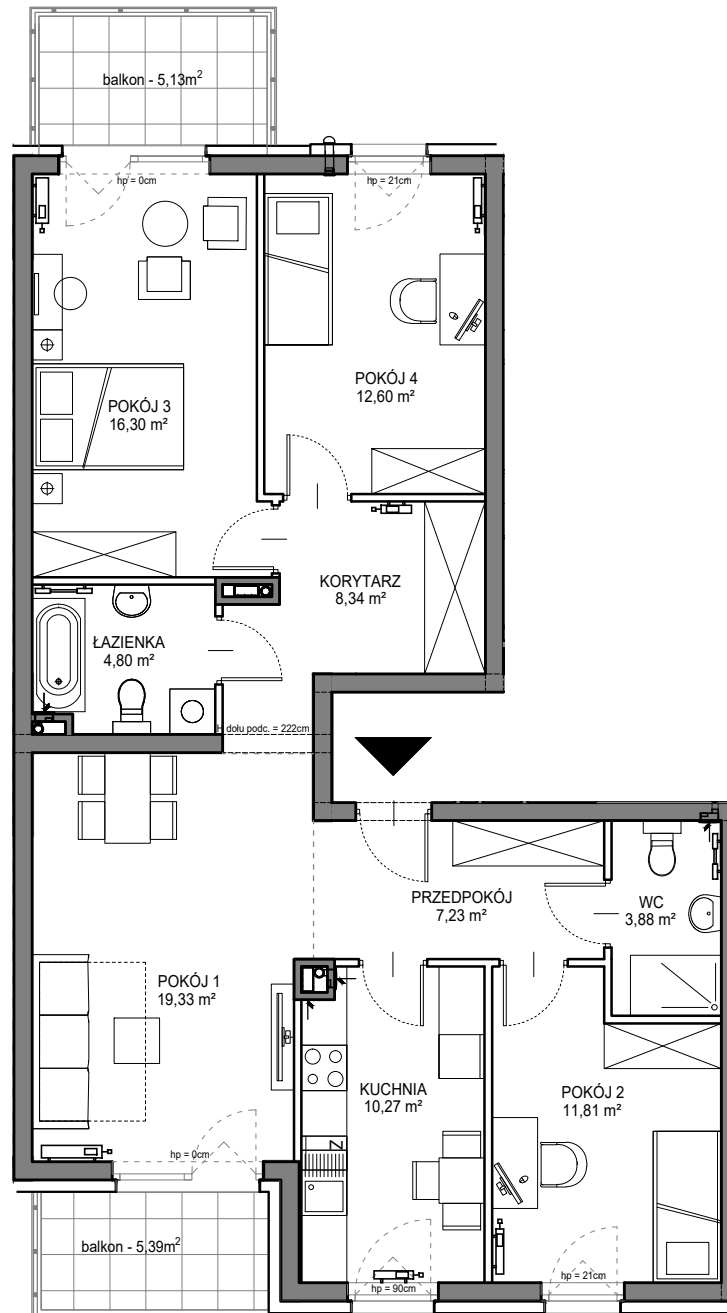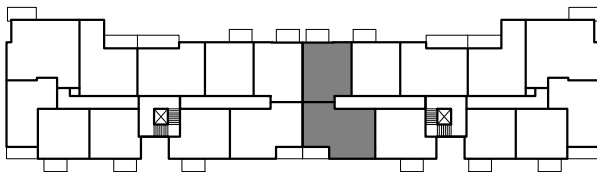

--- linia pomocnicza określająca granice obmiaru pomieszczenia

— ściany z możliwością demontażu

— ściany bez możliwości demontażu

skala 1:100

