

KASZTANOWA 75A/19a

KARTA ARANŻACYJNA MIESZKANIA

KONDYGNACJA	POKOJE	POW.UŻYTKOWA
piętro I	3	52,53 m ²



POKÓJ 1 + ANEKS KUCH.	19,32 m ²
POKÓJ 2	11,54 m ²
POKÓJ 3	10,27 m ²
KORYTARZ	6,57 m ²
ŁAZIENKA	4,83 m ²

Powierzchnia użytkowa lokali mieszkalnych została określona zgodnie z normą PN-ISO 9836:2015-12. Powierzchnia użytkowa uwzględnia powierzchnię elementów nadających się do demontażu, takich jak ścianki działowe nie stanowiące obudowy szachtów. Powierzchnia pod ściankami działowymi w lokalu, którego dotyczy karta: 1,57m²

Powierzchnia poszczególnych pomieszczeń w lokalu liczona jest w osiach ścian działowych i/lub do wyznaczonych linii pomocniczych.

Przedstawione na karcie elementy wyposażenia lokalu (meble, urządzenia sanitarne, zabudowa kuchenna) są przykładowe i nie stanowią standardowej oferty dewelopera.

Grubość projektowanej warstwy wykończeniowej posadzki wynosi 15mm.

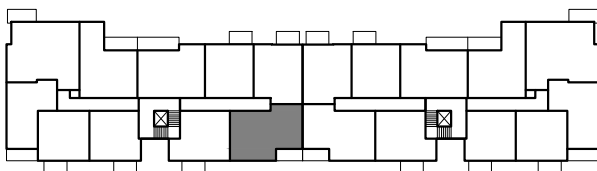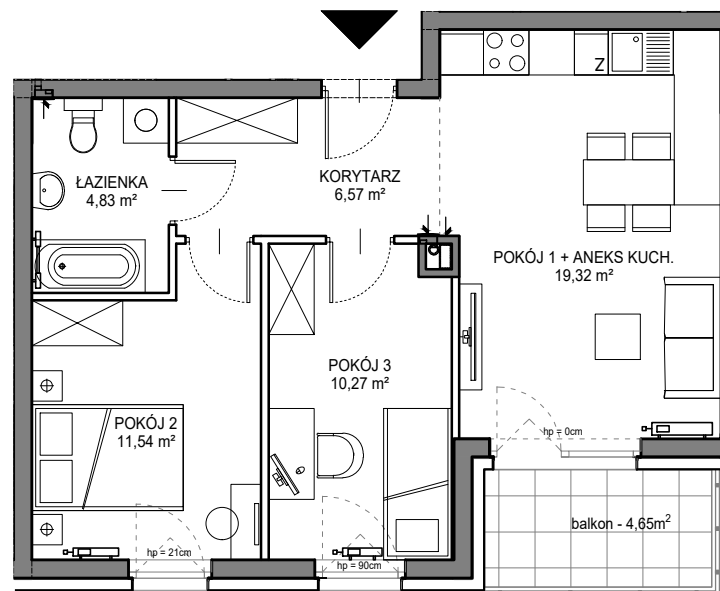

----- linia pomocnicza określająca granice obmiaru pomieszczenia

==== ściany z możliwością demontażu

==== ściany bez możliwości demontażu

skala 1:100

