

mieszkanie: **35**

piętro: **parter**

ilość pokoi: **3**

powierzchnia w m²: **58,87**


budynek: **C2**

adres: **ul. Rydlówka**

Pomieszczenie	m ²
1. Hol	7,37
2. Pokój z aneksem kuchennym	19,93
3. Łazienka	3,97
4. Sypialnia	12,09
5. Sypialnia	13,22
6. Garderoba	2,29
Razem:	58,87
7. Taras z ogródkiem	23,18
8. Taras z ogródkiem	9,15

Skala 1: 120 

www.mate3ny.pl

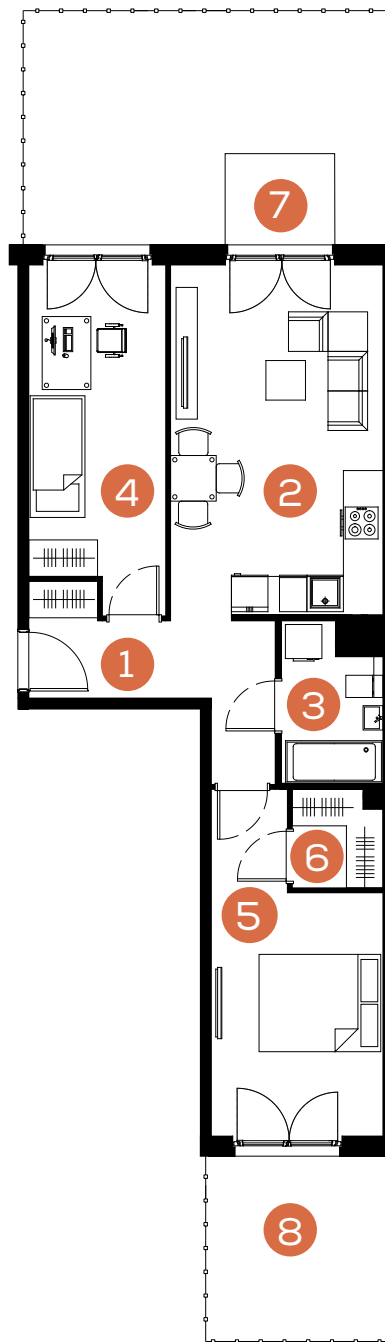

**Mieszkaj
Trójkorzystnie**

