
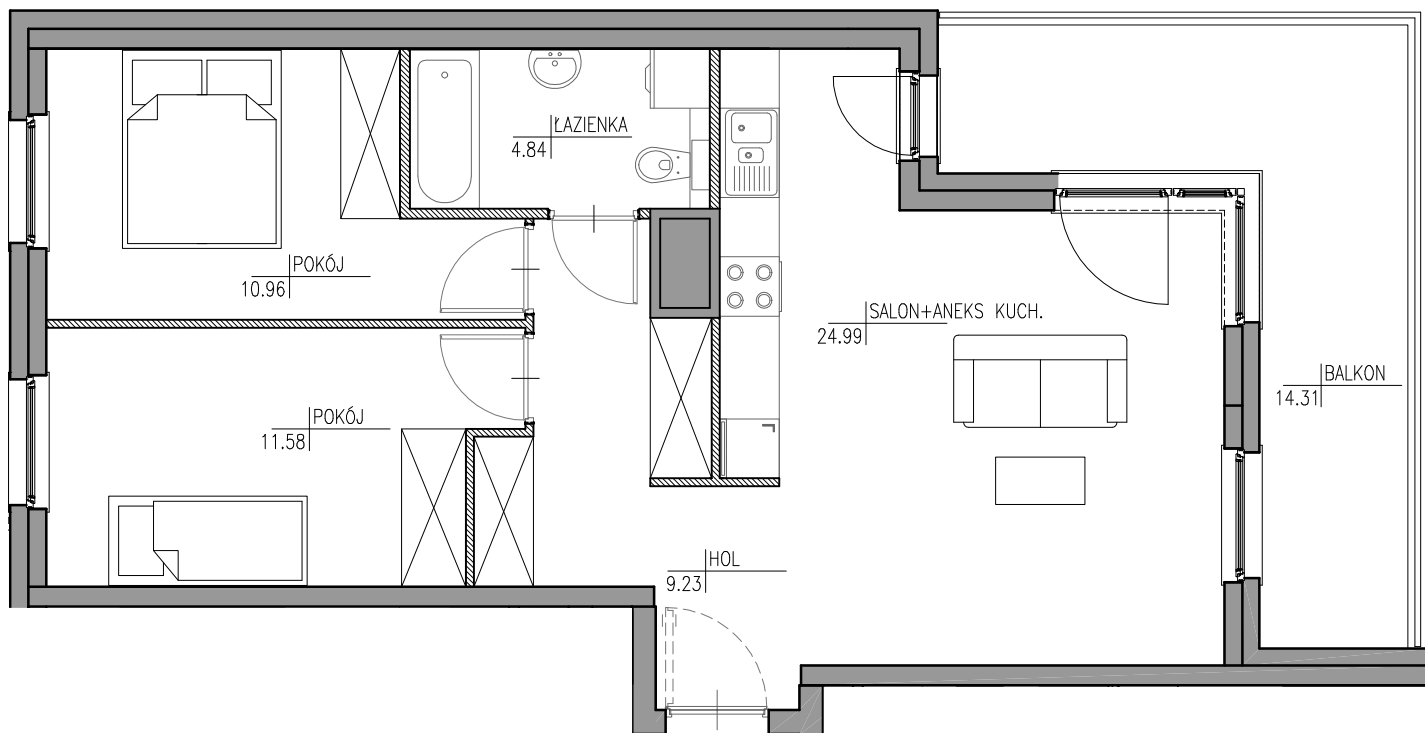
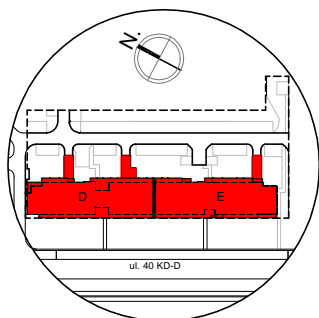



**ETAP 2**  
 WARSZAWA, ul. Posąg 7 Panien


SCHEMAT LOKALU MIESZKALNEGO NA PIĘTRZE

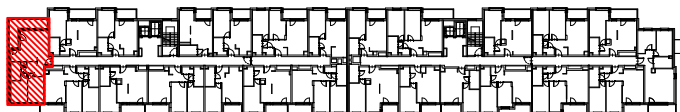

SCHEMAT LOKALIZACJI BUDYNKU

SCHEMATY MAJĄ CHARAKTER JEDYNYE POGŁADOWY. W PRZYPADKU ROZBIEZNOŚCI MIĘDZY SCHEMATAMI A PROJEKTEM BUDOWLANYM, WIAŻĄCY JEST PROJEKT BUDOWLANY.

**ROBYG**  
*the Art of Building*
**9/151 ROBYG PRAGA INVESTMENT I Sp. z o.o. Sp.k.**  
**10/165 ROBYG PRAGA INVESTMENT I Sp. z o.o. Sp.k.**

 02-972 WARSZAWA, al. Rzeczypospolitej 1  
 TEL. (22) 419 11 00, FAX (22) 419 11 03
**ATELIER 3**

GIRTLER &amp; GIRTLER BIURO ARCHITEKTONICZNE S.C.

**02-886 WARSZAWA, ul. JAGIELSKA 50**

TEL/FAX 22 643 92 42

WERSJA:	DATA:	NR MIESZKANIA:	
	3.A	INWESTYCJA/ETAP/KLATKA/PIĘTRO/NR LOKALU	
	07-02-2020	MU/2/D/7/11	
ILOŚĆ POKOI:		POW. MIESZKANIA:	
		WG PN-ISO 9836:1997	
		3	63,14 m <sup>2</sup>
PIĘTRO:		POW. BALKONU:	POW. LOGGI:
		7	- m <sup>2</sup>
		14,31 m <sup>2</sup>	
KLATKA:		POW. TARASU:	POW. OGRÓDKA:
		D	- m <sup>2</sup>
		- m <sup>2</sup>	- m <sup>2</sup>

**LEGENDA:** ŚCIANKI DZIAŁOWE NADAJĄCE SIĘ DO DEMONTAŻU
**UWAGA:**

- POWIERZCHNIE LICZONE WG NORMY PN-ISO 9836:1997
- ZGODNIE Z NORMĄ PN-ISO 9836:1997 DO POWIERZCHNI LOKALU WLICZONO ŚCIANKI DZIAŁOWE NADAJĄCE SIĘ DO DEMONTAŻU
- ZE WZGLĘDU NA TRWAJĄCE PRACE PROJEKTOWE POWIERZCHNIE MOGĄ ULEC ZMIANIE
- WYPOSAŻENIE TYLKO W CELACH PREZENTACJI, NIE STANOWI ZOBOWIĄZANIA UMOWNEGO
- NINIEJSZY PROJEKT NIE STANOWI OFERTY W ROZUMIENIU PRZEPISÓW KODEKSU CYWILNEGO
- WYJŚCIE NA TARAS/LOGGIE/ - MOŻLIWA RÓŻNICA POZIOMÓW