
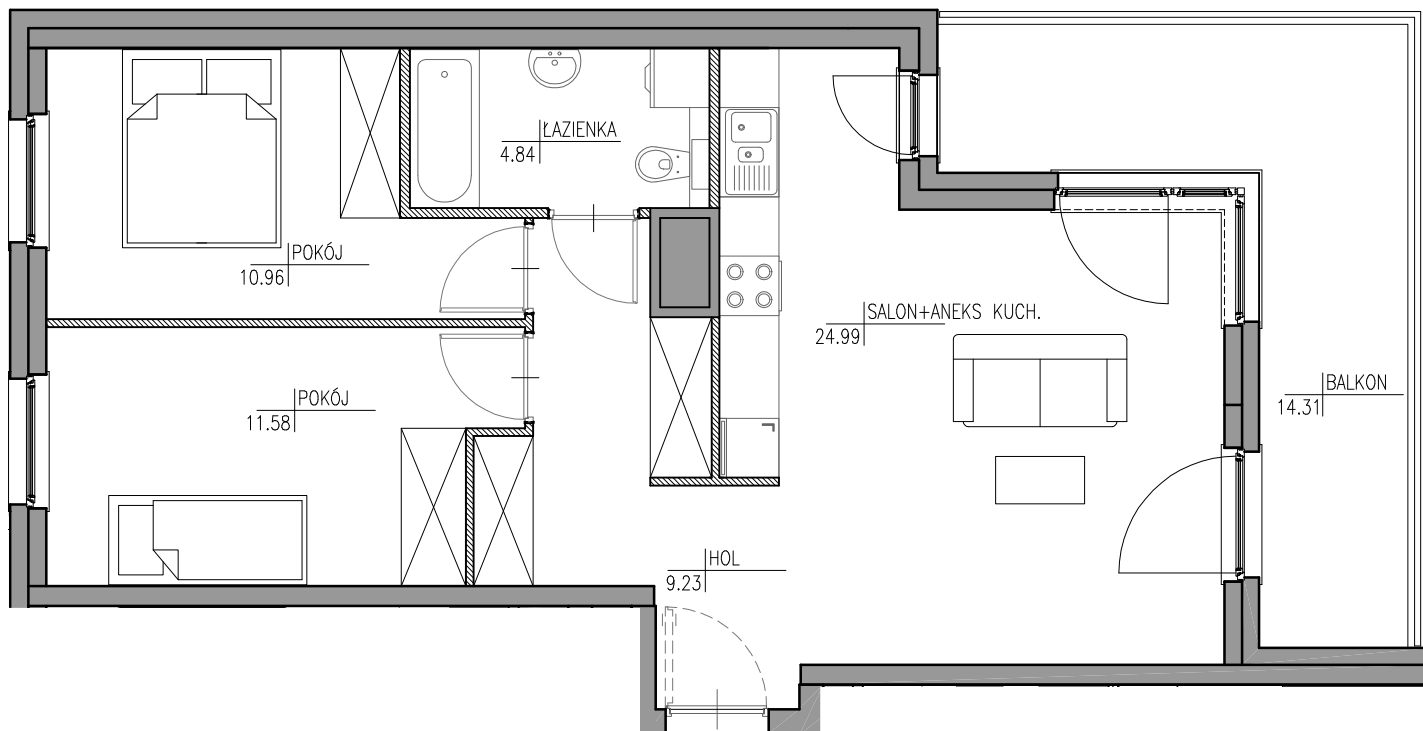
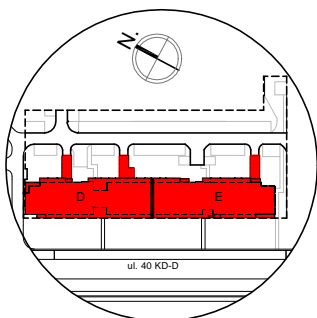



ETAP 2
 WARSZAWA, ul. Posąg 7 Panien


SCHEMAT LOKALU MIESZKALNEGO NA PIĘTRZE

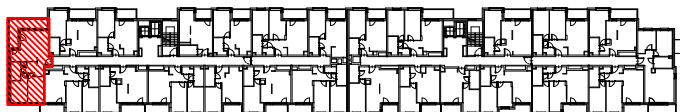

SCHEMAT LOKALIZACJI BUDYNKU

SCHEMATY MAJĄ CHARAKTER JEDYNYE POGŁADOWY. W PRZYPADKU ROZBIEŻNOŚCI MIĘDZY SCHEMATAMI A PROJEKTEM BUDOWLANYM, WIAŻĄCY JEST PROJEKT BUDOWLANY.

ROBYG
the Art of Building
9/151 ROBYG PRAGA INVESTMENT I Sp. z o.o. Sp.k.
10/165 ROBYG PRAGA INVESTMENT I Sp. z o.o. Sp.k.

 02-972 WARSZAWA, al. Rzeczypospolitej 1
 TEL. (22) 419 11 00, FAX (22) 419 11 03
**ATELIER 3**

GIRTLER & GIRTLER BIURO ARCHITEKTONICZNE S.C.

02-886 WARSZAWA, ul. JAGIELSKA 50

TEL/FAX 22 643 92 42

WERSJA:	DATA:	NR MIESZKANIA:	
	3.A 07-02-2020	INWESTYCJA/ETAP/KLATKA/PIĘTRO/NR LOKALU	
ILOŚĆ POKOI:		POW. MIESZKANIA:	MU/2/D/1/11
		WG PN-ISO 9836:1997	
PIĘTRO:	3	POW. BALKONU:	63,14 m ²
		1 14,31 m ²	POW. LOGGI:
KLATKA:	D	POW. TARASU:	- m ²
		- m ²	POW. OGRÓDKA:
		- m ²	- m ²

LEGENDA: ŚCIANKI DZIAŁOWE NADAJĄCE SIĘ DO DEMONTAŻU
UWAGA:

- POWIERZCHNIE LICZONE WG NORMY PN-ISO 9836:1997
- ZGODNIE Z NORMĄ PN-ISO 9836:1997 DO POWIERZCHNI LOKALU WLICZONO ŚCIANKI DZIAŁOWE NADAJĄCE SIĘ DO DEMONTAŻU
- ZE WZGLĘDU NA TRWAJĄCE PRACE PROJEKTOWE POWIERZCHNIE MOGĄ ULEC ZMIANIE
- WYPOSAŻENIE TYLKO W CELACH PREZENTACJI, NIE STANOWI ZOBOWIĄZANIA UMOWNEGO
- NINIEJSZY PROJEKT NIE STANOWI OFERTY W ROZUMIENIU PRZEPISÓW KODEKSU CYWILNEGO
- WYJŚCIE NA TARAS/LOGGIE/ - MOŻLIWA RÓŻNICA POZIOMÓW