WIŚNIEWSKI Sp. zo.o. Sp. k

Projektant : Plus3 Architekci Sp z o.o. ul.Chłopickiego 7/9 lok.62 04-314 Warszawa www.plus3architekci.pl e:biuro@plus3architekci.pl

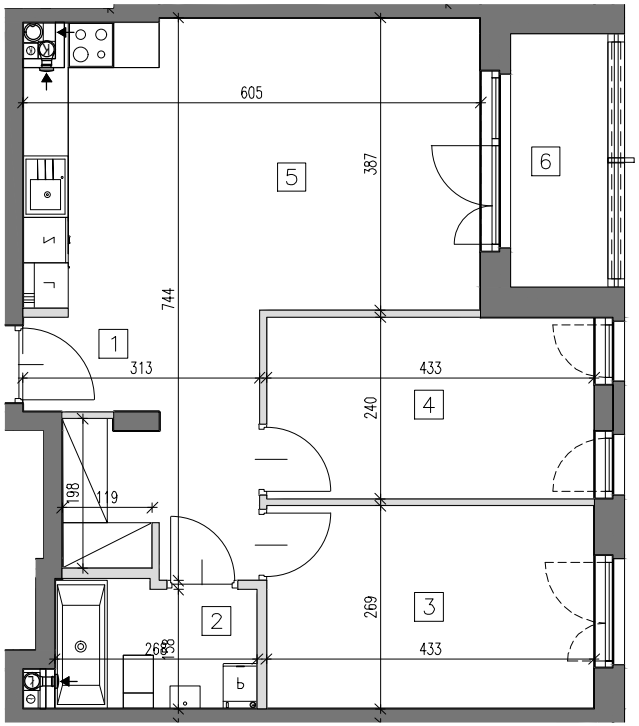

ścianki działowe nadające się do demontażu

elementy stałe

1	KORYTARZ	9.95
2	ŁAZIENKA	4.67
3	POKÓJ	11.86
4	POKÓJ	10.77
5	POKÓJ Z ANEKS	23.03
6	BALKON	4.29

SKALA 1:100 1cm = 1m

Powierzchnie zgodne z normą PN-ISO 9836:1997-do powierzchni wliczono powierzchnie zajęte przez ścianki nadające się do demontażu
Podane powierzchnie pomieszczeń i ich wymiary oraz aranżacja kuchni i łazienki mogą ulec zmianie ze względu na projekty branżowe.
Powierzchnie pod ścianami działowymi są wliczone do powierzcni pomieszczeń

ZĄBKI
UL. MIŁA

INWESTOR:
WIŚNIEWSKI Sp. z o.o. Sp.k
05-200 Wołomin
ul.Sikorskiego 1 c/1
22 787-08-08 / 664-200-277
734 734 070 / 734 734 074
j.rybaczuk@wisniewscy.info.pl
biuro@wisniewscy.info.pl
WWW.WISNIEWSCY.BIZ.PL

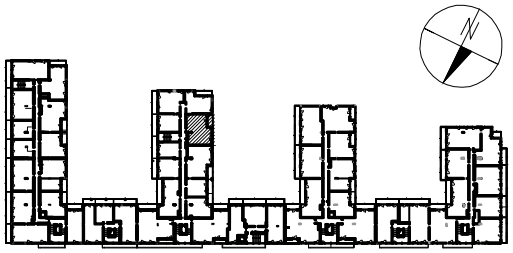

ul.Miła

BUDYNEK.A BUDYNEK.B

BUDYNEK **A**

PIĘTRO 3

MIESZKANIE NR. **121**

POWIERZCHNIA

60.28m²