



**BUDYNEK A1  
M 18**


TYP:  
trypokojowy  
z aneksem kuchennym

POWIERZCHNIA:  
**66,36 m<sup>2</sup>**

KONDYGNACJA:

**II PIĘTRO**

LOKALIZACJA:

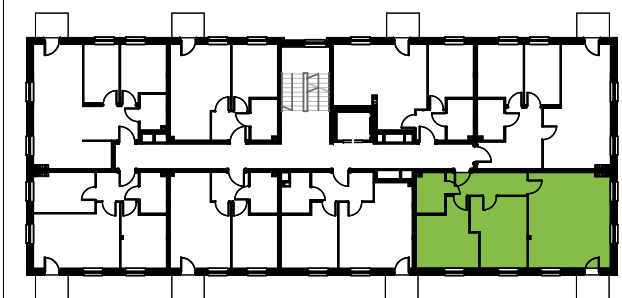

**ARIA**  
DEVELOPMENT


Biuro sprzedaży  
Łomianki  
ul. Chopina, róg ul. Armii Poznań  
[www.osiedlelomianki.pl](http://www.osiedlelomianki.pl)

**tel.: 790 201 216**

PROJEKTANCI:

MGR INŻ. ARCHITEKT MAŁGORZATA DERYŁO-GRUDZIEN

MGR INŻ. ARCHITEKT JUSTYNA GOLEMA

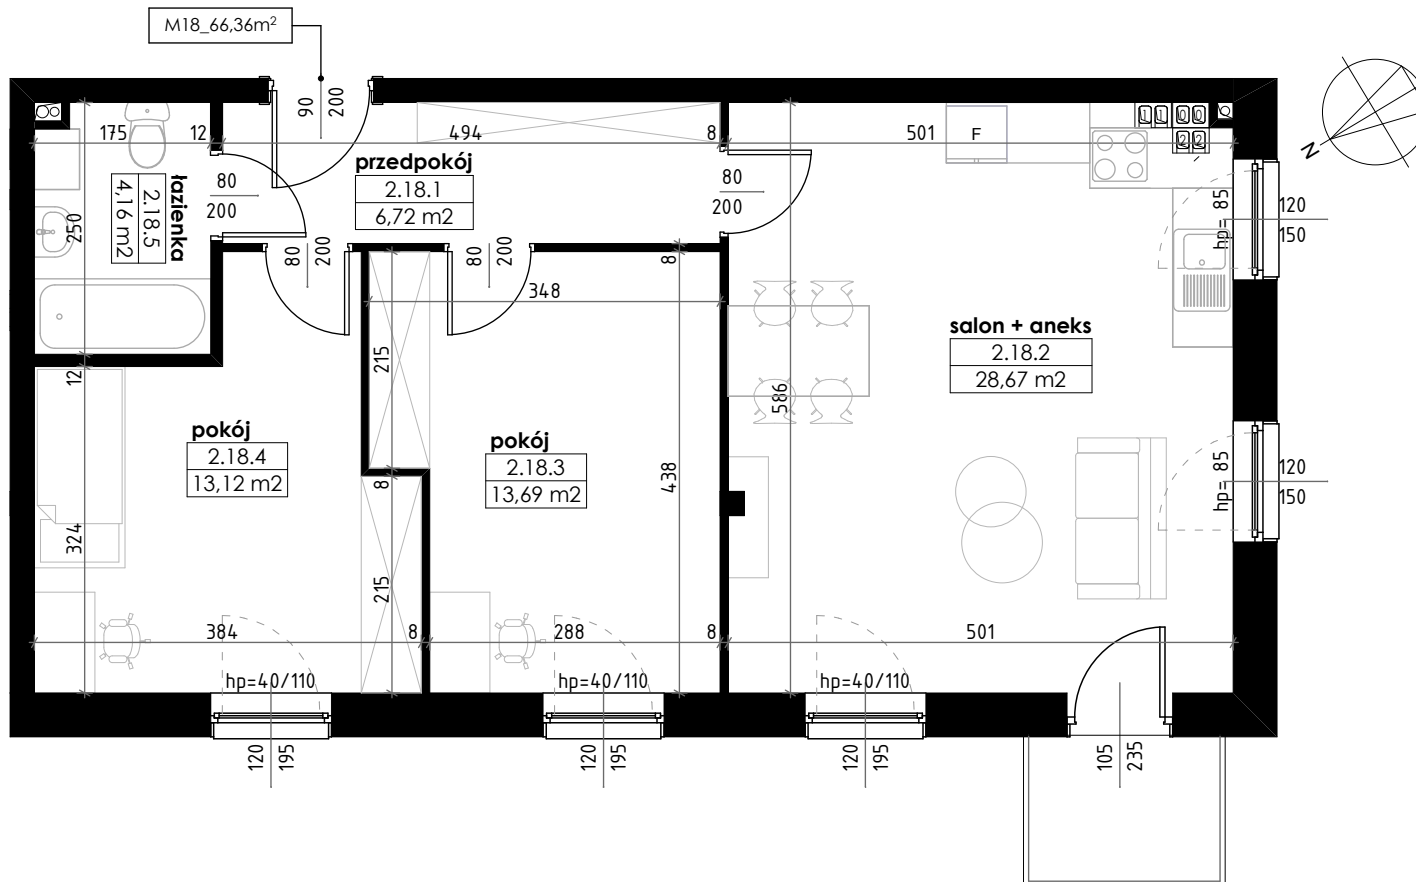

**Uwagi:**

1. Wyliczone powierzchnie użytkowe lokalu podlegają korekcie wg rzeczywistego pomiaru zgodnie z polską normą PN-ISO9836.
2. Podane wymiary są orientacyjne i mogą odbiegać od rzeczywistych.
3. Aranżacja lokalu przedstawiona na rzucie jest przykładowa.

