


# Mieszkanie M2-B/1

## PIĘTRO I KLATKA B

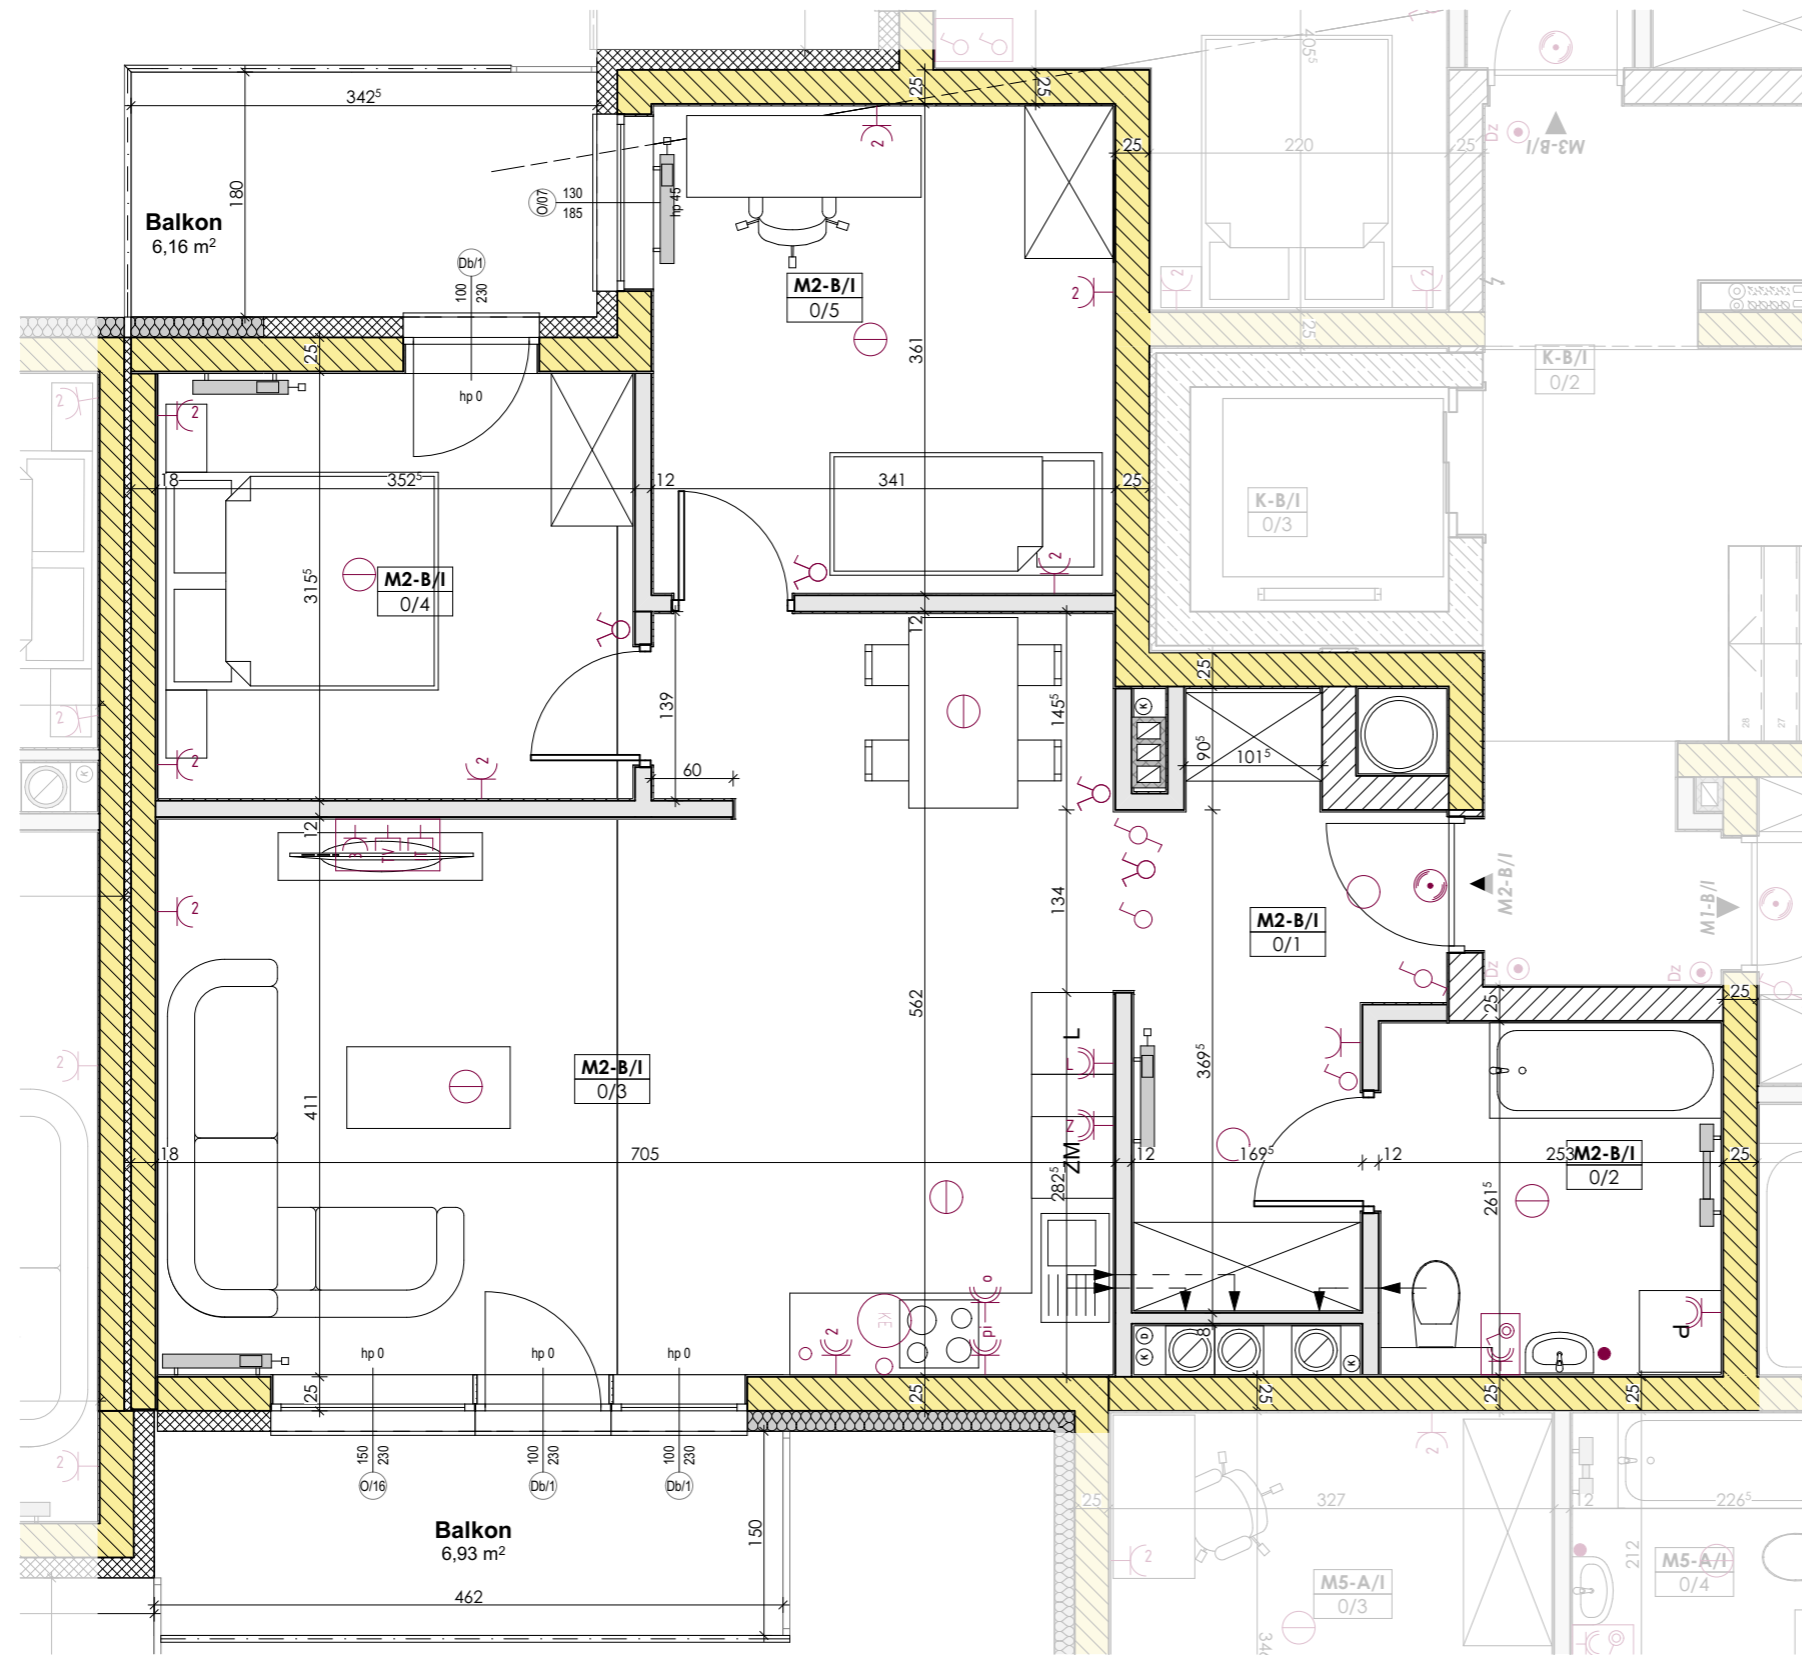

### Legenda:

- Ściana działowa - możliwości aranżacyjne
- Ściana konstrukcyjna
- Łącznik jednobiegunowy
- Łącznik świecznikowy
- Łącznik schodowy
- Łącznik krzyżowy
- Wypust oświetleniowy szafek kuchennych
- Wypust oświetleniowy nad lustrem w łazience
- Dzwonek wewnętrzny w mieszkaniu
- Gniazdo ogólnego przeznaczenia
- 2xGniazdo ogólnego przeznaczenia
- Wypust 400V do zasilania kuchni elektrycznej
- Wypust oświetleniowy na suficie
- Oświetlenie balkonów

Wymiary pomieszczeń podano do stanu surowego ścian (bez wykończenia np.tynk, glazura, itp.), powierzchnie pomieszczeń podano w stanie wykończonym, wg normy PN-ISO-9836:1997, zgodnie z projektem budowlanym. Podczas realizacji obiektu mogą wystąpić różnice wymiarów, powierzchni oraz usytuowania obiektów. Aranżacje przedstawione na rysunkach są przykładowe. Wizualizacje nie stanowią projektu elewacji, mają charakter poglądowy.



www.rezydencjaklonowa.pl  
biuro@rezydencjaklonowa.pl  
tel. 787 808 877



## Mieszkanie M2-B/1



### Powierzchnia mieszkania

0/1	Komunikacja	8,08
0/2	Łazienka	6,46
0/3	Salon z aneksem kuchennym	33,67
0/4	Pokój	10,91
0/5	Pokój	12,10
		<b>71,22 m<sup>2</sup></b>

### Balkony/Tarasy

B/1	Balkon	6,93
B/2	Balkon	6,16
		<b>13,09 m<sup>2</sup></b>

### Lokalizacja

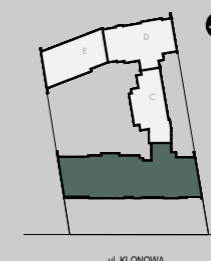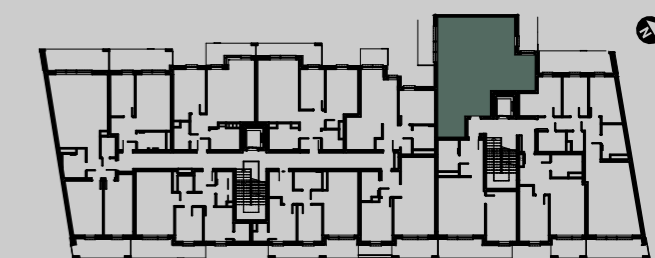

Investor  
**KOMPLEX**  
INWESTYCJE BUD

Projektant  
**MAX**  
Pracownia Projektowa MAX