


Mieszkanie M14-D/III

PIĘTRO III KLATKA D

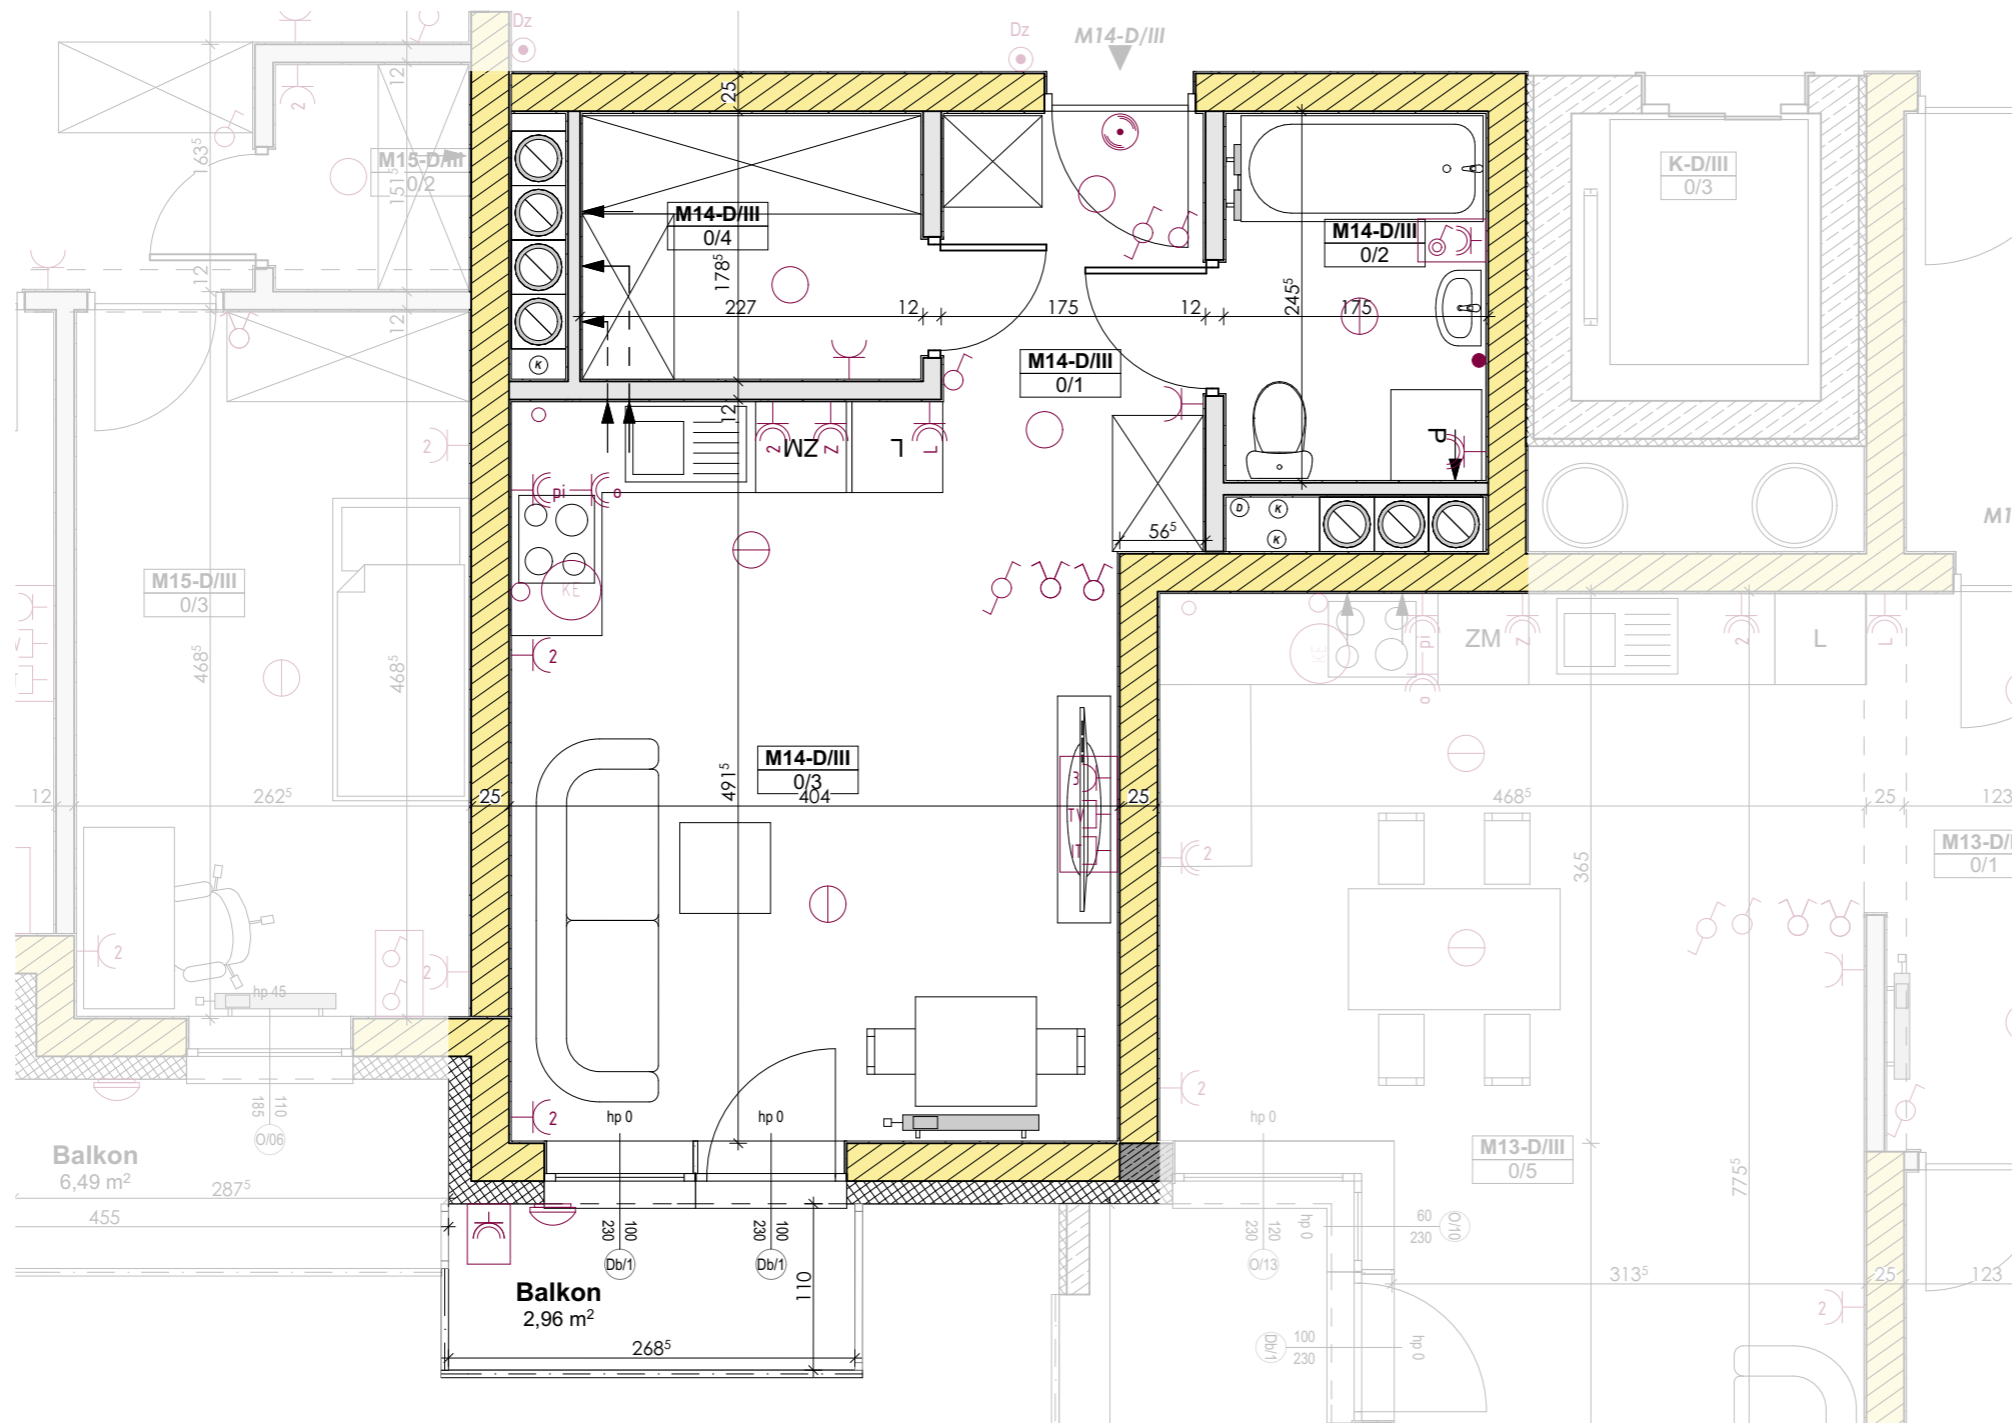

Legenda:

- Ściana działowa - możliwości aranżacyjne
- ▨ Ściana konstrukcyjna
- Łącznik jednobiegunowy
- Łącznik świecznikowy
- Łącznik schodowy
- Łącznik krzyżowy
- Wypust oświetleniowy szafek kuchennych
- Wypust oświetleniowy nad lustrem w łazience
- Dzwonek wewnętrzny w mieszkaniu
- Gniazdo ogólnego przeznaczenia
- 2xGniazdo ogólnego przeznaczenia
- Wypust 400V do zasilania kuchni elektrycznej
- Wypust oświetleniowy na suficie
- Oświetlenie balkonów

Wymiary pomieszczeń podano do stanu surowego ścian (bez wykończenia np. tynk, glazura, itp.), powierzchnie pomieszczeń podano w stanie wykończonym, wg normy PN-ISO-9836:1997, zgodnie z projektem budowlanym. Podczas realizacji obiektu mogą wystąpić różnice wymiarów, powierzchni oraz usytuowania obiektów. Aranżacje przedstawione na rysunkach są przykładowe. Wizualizacje nie stanowią projektu elewacji, mają charakter poglądowy.



www.rezydencjaklonowa.pl
biuro@rezydencjaklonowa.pl
tel. 787 808 877



Mieszkanie M14-D/III


Powierzchnia mieszkania

0/1	Komunikacja	4,40
0/2	Łazienka	4,17
0/3	Salon z aneksem kuchennym	19,02
0/4	Garderoba	3,93
		31,52 m²

Balkony/Tarasy

B/1	Balkon	2,96
		2,96 m²

Lokalizacja

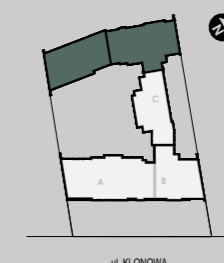

INWESTOR
KOMPLEX
INWESTYCJE BUD

INWESTOR

PROJEKTANT

MAX
Pracownia Projektowa MAX