


# Mieszkanie M8-C/I

## PIĘTRO I KLATKA C

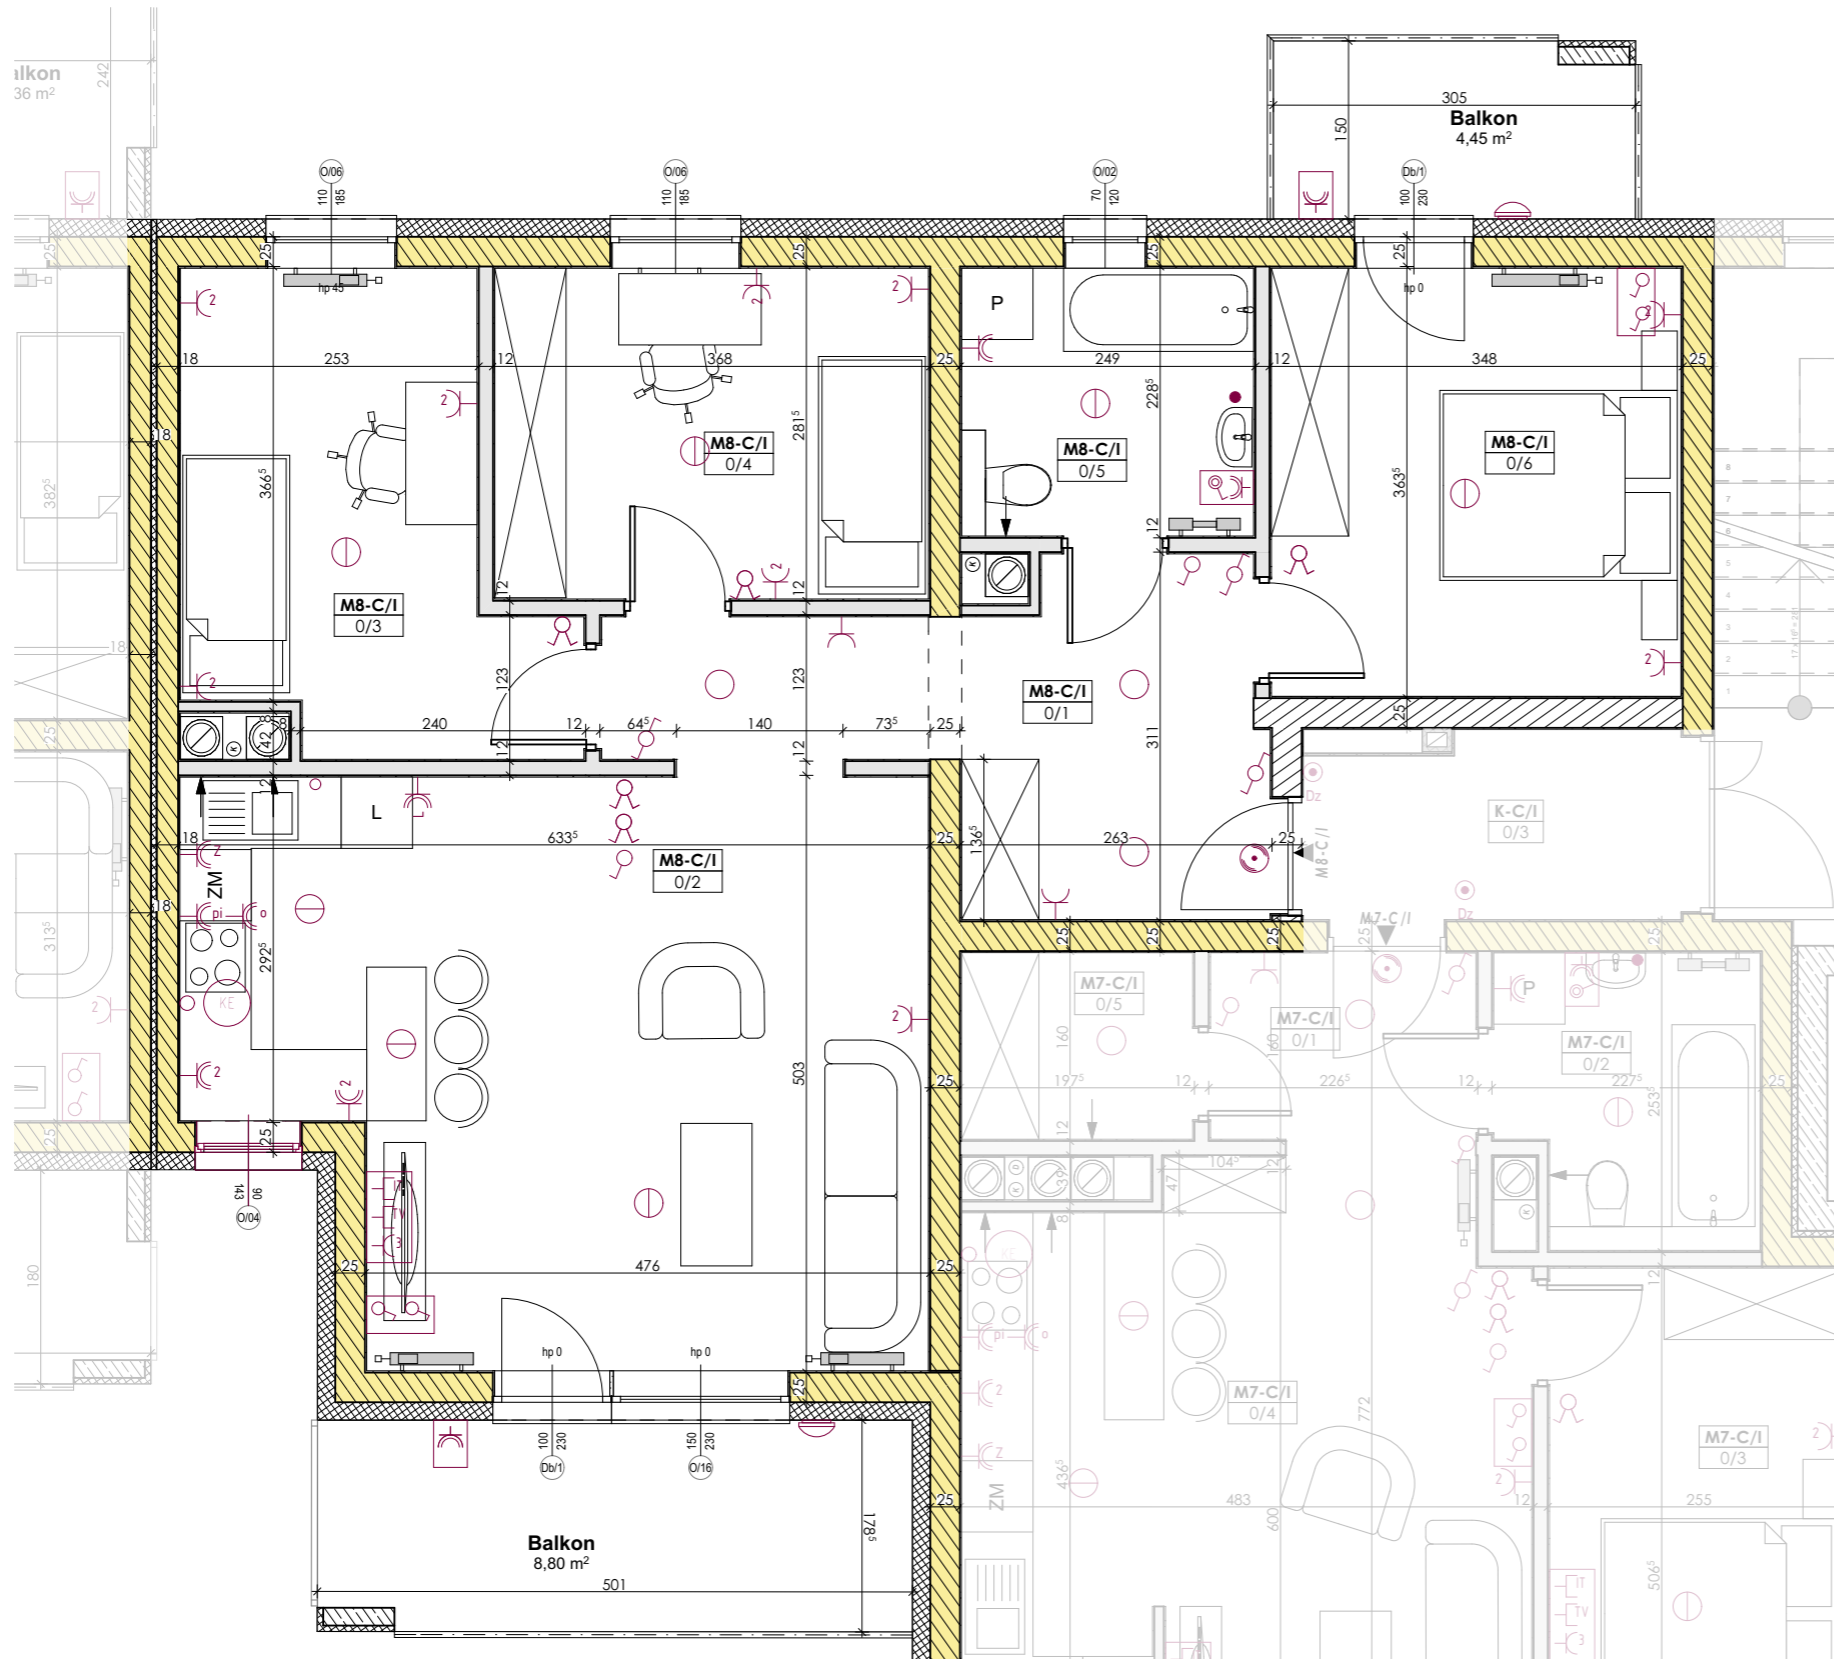

### Legenda:

- Ściana działowa - możliwości aranżacyjne
- Ściana konstrukcyjna
- Łącznik jednobiegunowy
- Łącznik świecznikowy
- Łącznik schodowy
- Łącznik krzyżowy
- Wypust oświetleniowy szafek kuchennych
- Wypust oświetleniowy nad lustrem w łazience
- Dzwonek wewnętrzny w mieszkaniu
- Gniazdo ogólnego przeznaczenia
- 2xGniazdo ogólnego przeznaczenia
- Wypust 400V do zasilania kuchni elektrycznej
- Wypust oświetleniowy na suficie
- Oświetlenie balkonów

Wymiary pomieszczeń podano do stanu surowego ścian (bez wykończenia np.tynk, glazura, itp.), powierzchnie pomieszczeń podano w stanie wykończonym, wg normy PN-ISO-9836:1997, zgodnie z projektem budowlanym. Podczas realizacji obiektu mogą wystąpić różnice wymiarów, powierzchni oraz usytuowania obiektów. Aranżacje przedstawione na rysunkach są przykładowe. Wizualizacje nie stanowią projektu elewacji, mają charakter poglądowy.



www.rezydencjaklonowa.pl  
biuro@rezydencjaklonowa.pl  
tel. 787 808 877



## Mieszkanie M8-C/I


### Powierzchnia mieszkania

0/1	Komunikacja	11,29
0/2	Salon z aneksem kuchennym	28,20
0/3	Pokój	10,91
0/4	Pokój	10,17
0/5	Łazienka	5,54
0/6	Pokój	12,44
		<b>78,55 m<sup>2</sup></b>

### Balkony/Tarasy

B/1	Balkon	4,45
B/2	Balkon	8,80
		<b>13,25 m<sup>2</sup></b>

### Lokalizacja

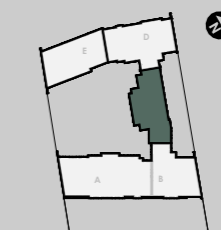

INWESTYCJE BUD

Inwestor

Projektant

MAX  
Pracownia Projektowa MAX