


# Mieszkanie M18-C/IV

## PIĘTRO IV KLATKA C



www.rezydencjaklonowa.pl  
 biuro@rezydencjaklonowa.pl  
 tel. 787 808 877

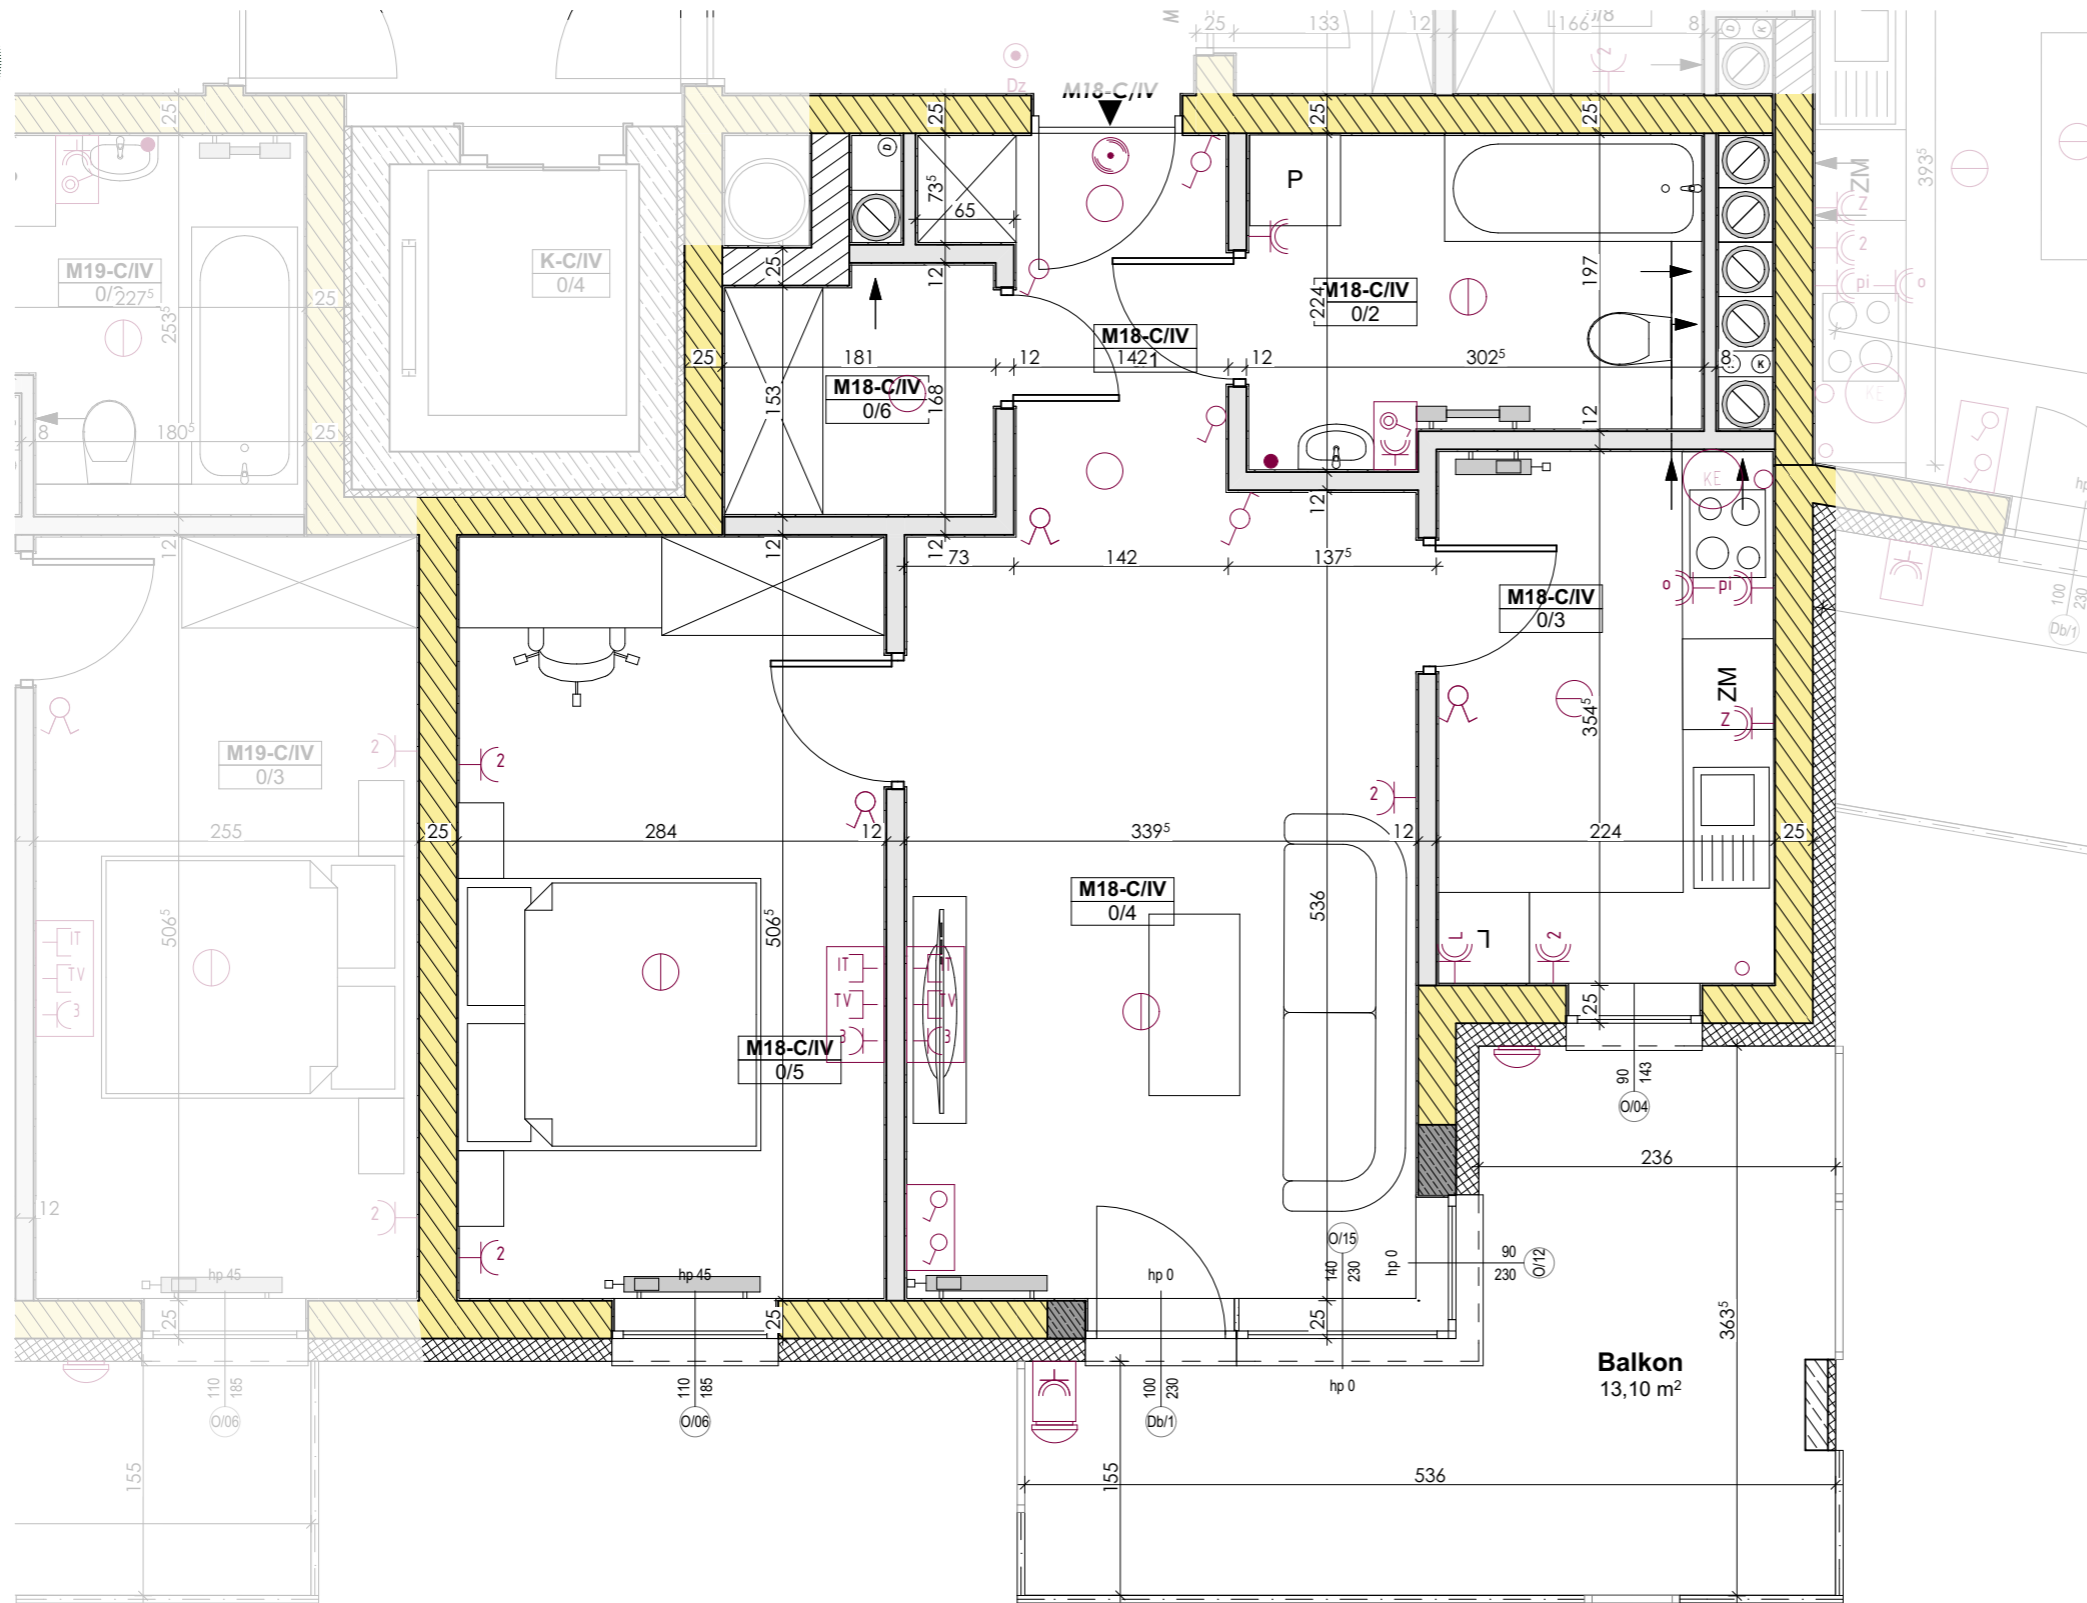

### Mieszkanie M18-C/IV



#### Powierzchnia mieszkania

0/1	Komunikacja	3,73
0/2	Łazienka	6,11
0/3	Kuchnia	7,78
0/4	Salon	17,72
0/5	Pokój	14,15
0/6	Garderoba	2,80
		<b>52,29 m<sup>2</sup></b>

#### Balkony/Tarasy

B/1	Balkon	13,10
		<b>13,10 m<sup>2</sup></b>

#### Lokalizacja

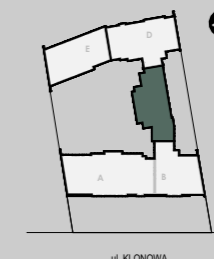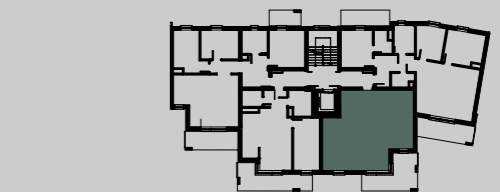

#### Legenda:

- Ściana działowa - możliwości aranżacyjne
- ▨ Ściana konstrukcyjna
- Łącznik jednobiegunowy
- Łącznik świecznikowy
- Łącznik schodowy
- Łącznik krzyżowy
- Wypust oświetleniowy szafek kuchennych
- Wypust oświetleniowy nad lustrem w łazience
- Dzwonek wewnętrzny w mieszkaniu
- Gniazdo ogólnego przeznaczenia
- 2xGniazdo ogólnego przeznaczenia
- Wypust 400V do zasilania kuchni elektrycznej
- Wypust oświetleniowy na suficie
- Oświetlenie balkonów

Wymiary pomieszczeń podano do stanu surowego ścian (bez wykończenia np. tynk, glazura, itp.), powierzchnie pomieszczeń podano w stanie wykończonym, wg normy PN-ISO-9836:1997, zgodnie z projektem budowlanym. Podczas realizacji obiektu mogą wystąpić różnice wymiarów, powierzchni oraz usytuowania obiektów. Aranżacje przedstawione na rysunkach są przykładowe. Wizualizacje nie stanowią projektu elewacji, mają charakter poglądowy.

INWESTYCJE BUD

Inwestor

Projektant

**MAX**  
Pracownia Projektowa MAX