

Mieszkanie M8-A/I

PIĘTRO I KLATKA A



www.rezydencjaklonowa.pl
biuro@rezydencjaklonowa.pl
tel. 787 808 877



Mieszkanie M8-A/I



Powierzchnia mieszkania

0/1	Komunikacja	8,97
0/2	Łazienka	4,90
0/3	Pokój	9,04
0/4	Garderoba	2,53
0/5	Pokój	8,47
0/6	Salon z aneksem kuchennym	21,46
0/7	Garderoba	2,17
		57,54 m²

Balkony/Tarasy

B/1	Balkon	10,81
-----	--------	-------

Lokalizacja

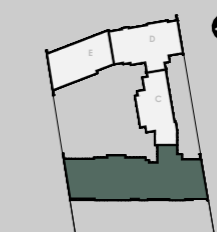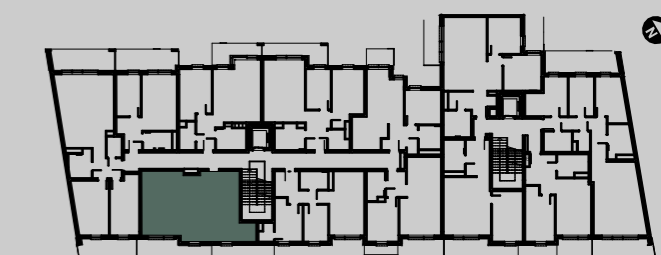


INWESTYCJE BUD

Inwestor

Projektant

MAX
Pracownia Projektowa MAX

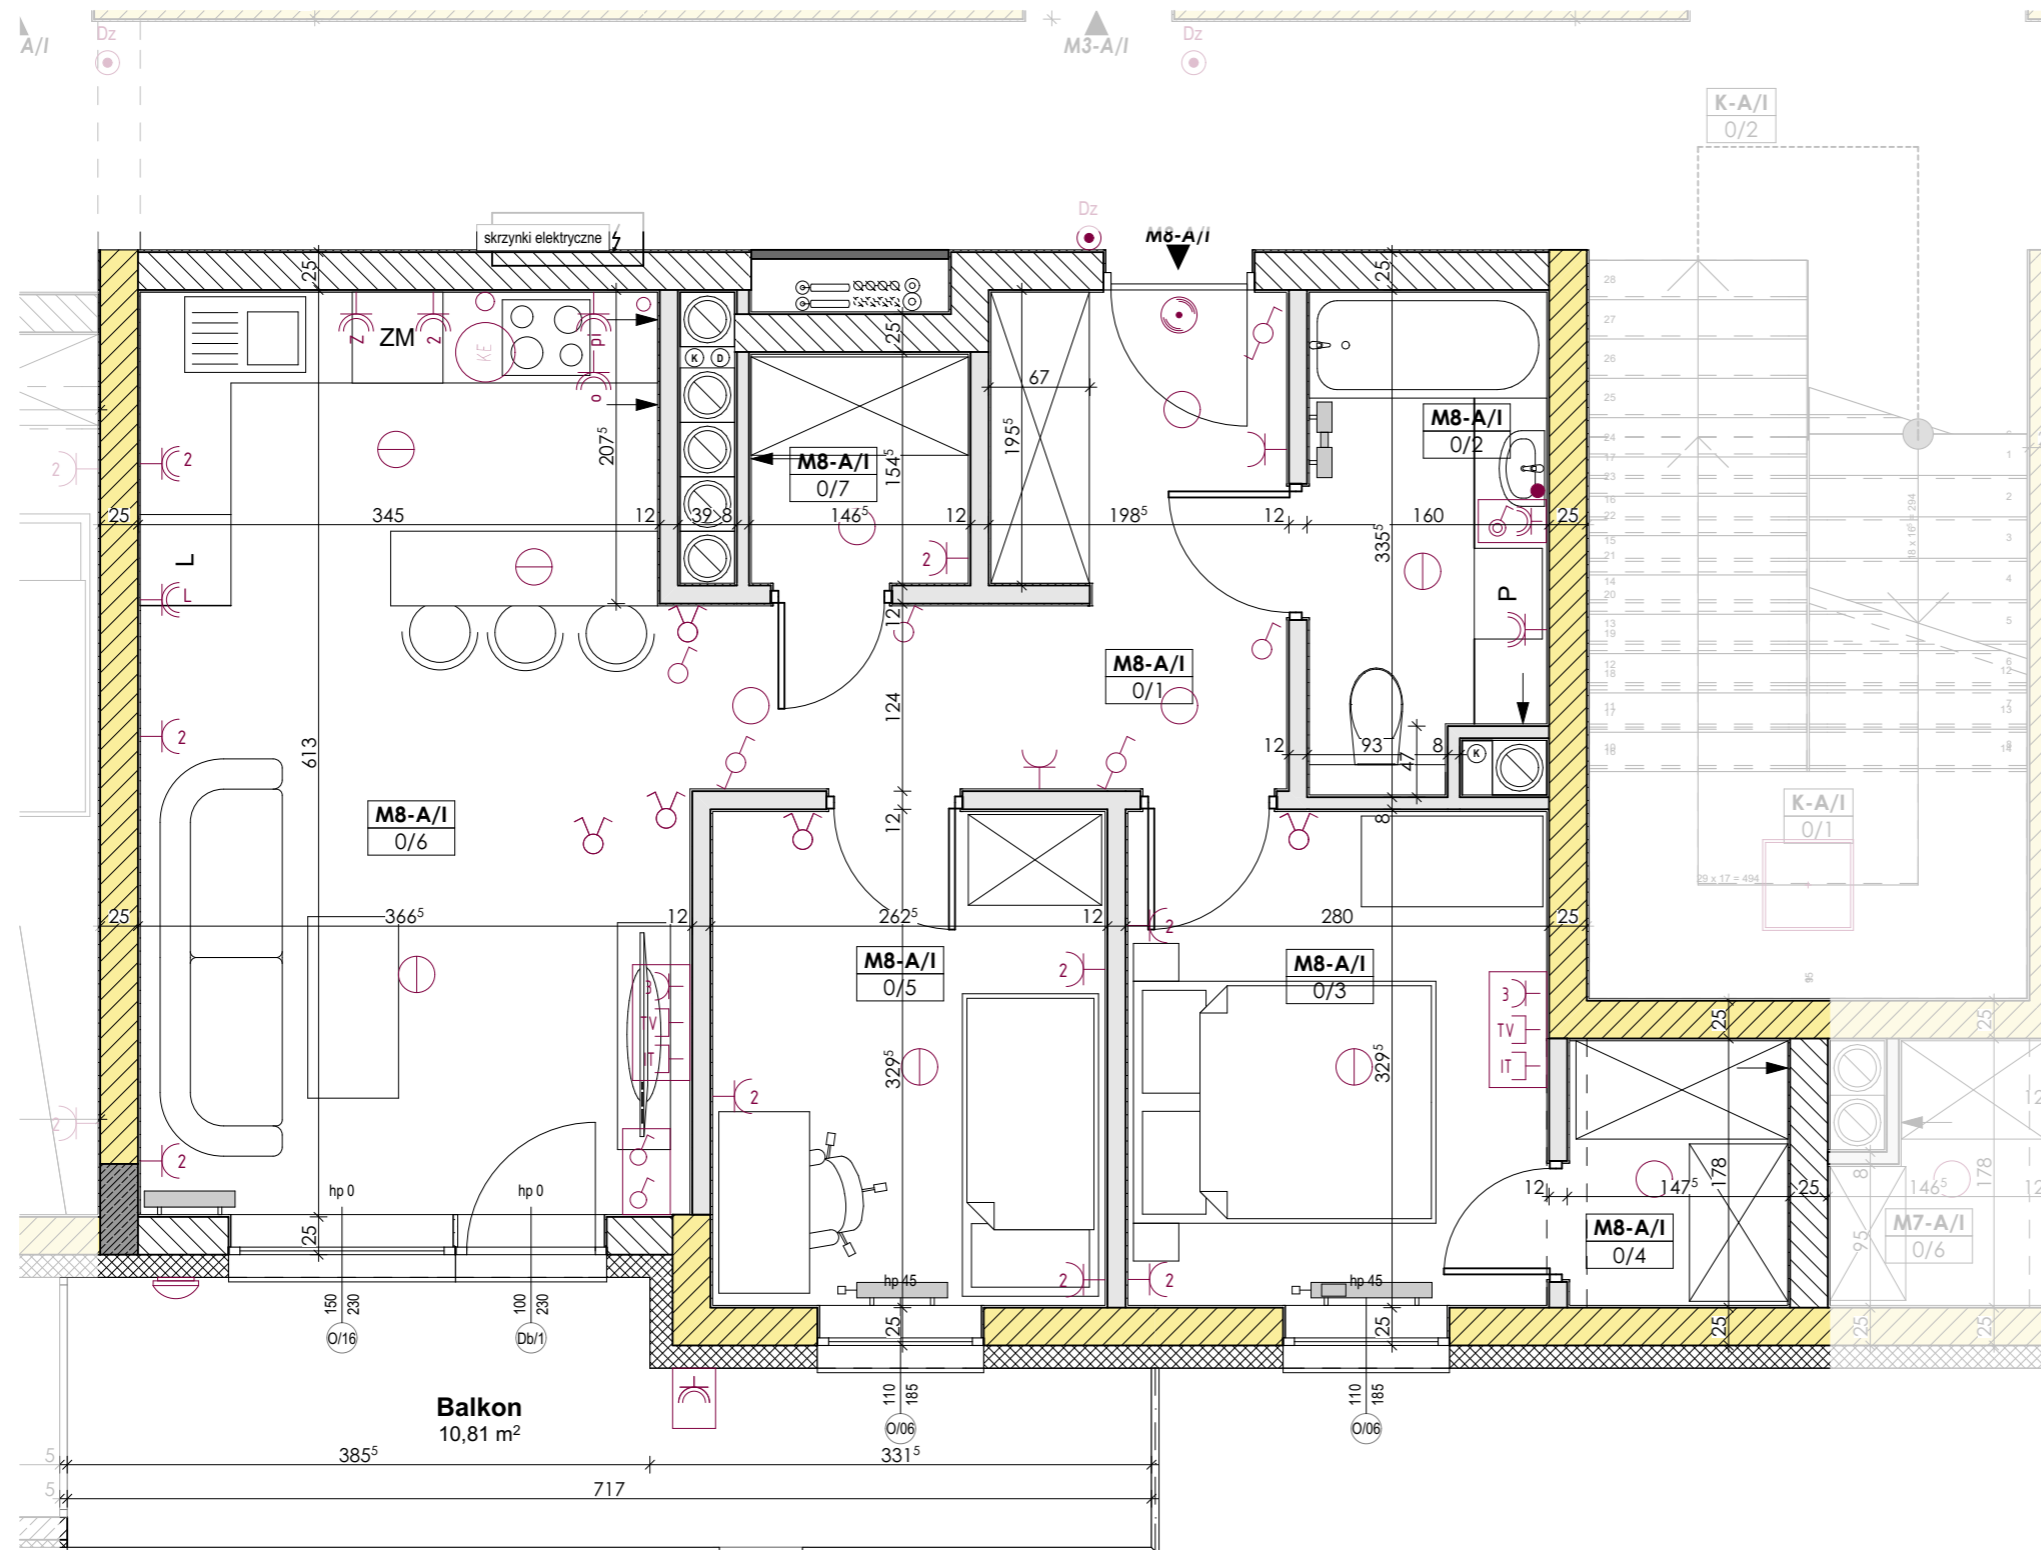

Legenda:

- Ściana działowa - możliwości aranżacyjne
- ▨ Ściana konstrukcyjna
- Łącznik jednobiegunowy
- Łącznik świecznikowy
- Łącznik schodowy
- Łącznik krzyżowy
- Wypust oświetleniowy szafek kuchennych
- Wypust oświetleniowy nad lustrem w łazience
- Dzwonek wewnętrzny w mieszkaniu
- Gniazdo ogólnego przeznaczenia
- 2xGniazdo ogólnego przeznaczenia
- Wypust 400V do zasilania kuchni elektrycznej
- Wypust oświetleniowy na suficie
- Oświetlenie balkonów

Wymiary pomieszczeń podano do stanu surowego ścian (bez wykończenia np.tynk, glazura, itp.), powierzchnie pomieszczeń podano w stanie wykończonym, wg normy PN-ISO-9836:1997, zgodnie z projektem budowlanym. Podczas realizacji obiektu mogą wystąpić różnice wymiarów, powierzchni oraz usytuowania obiektów. Aranżacje przedstawione na rysunkach są przykładowe. Wizualizacje nie stanowią projektu elewacji, mają charakter poglądowy.