


# Mieszkanie M21-E/IV

PIĘTRO IV KLATKA E

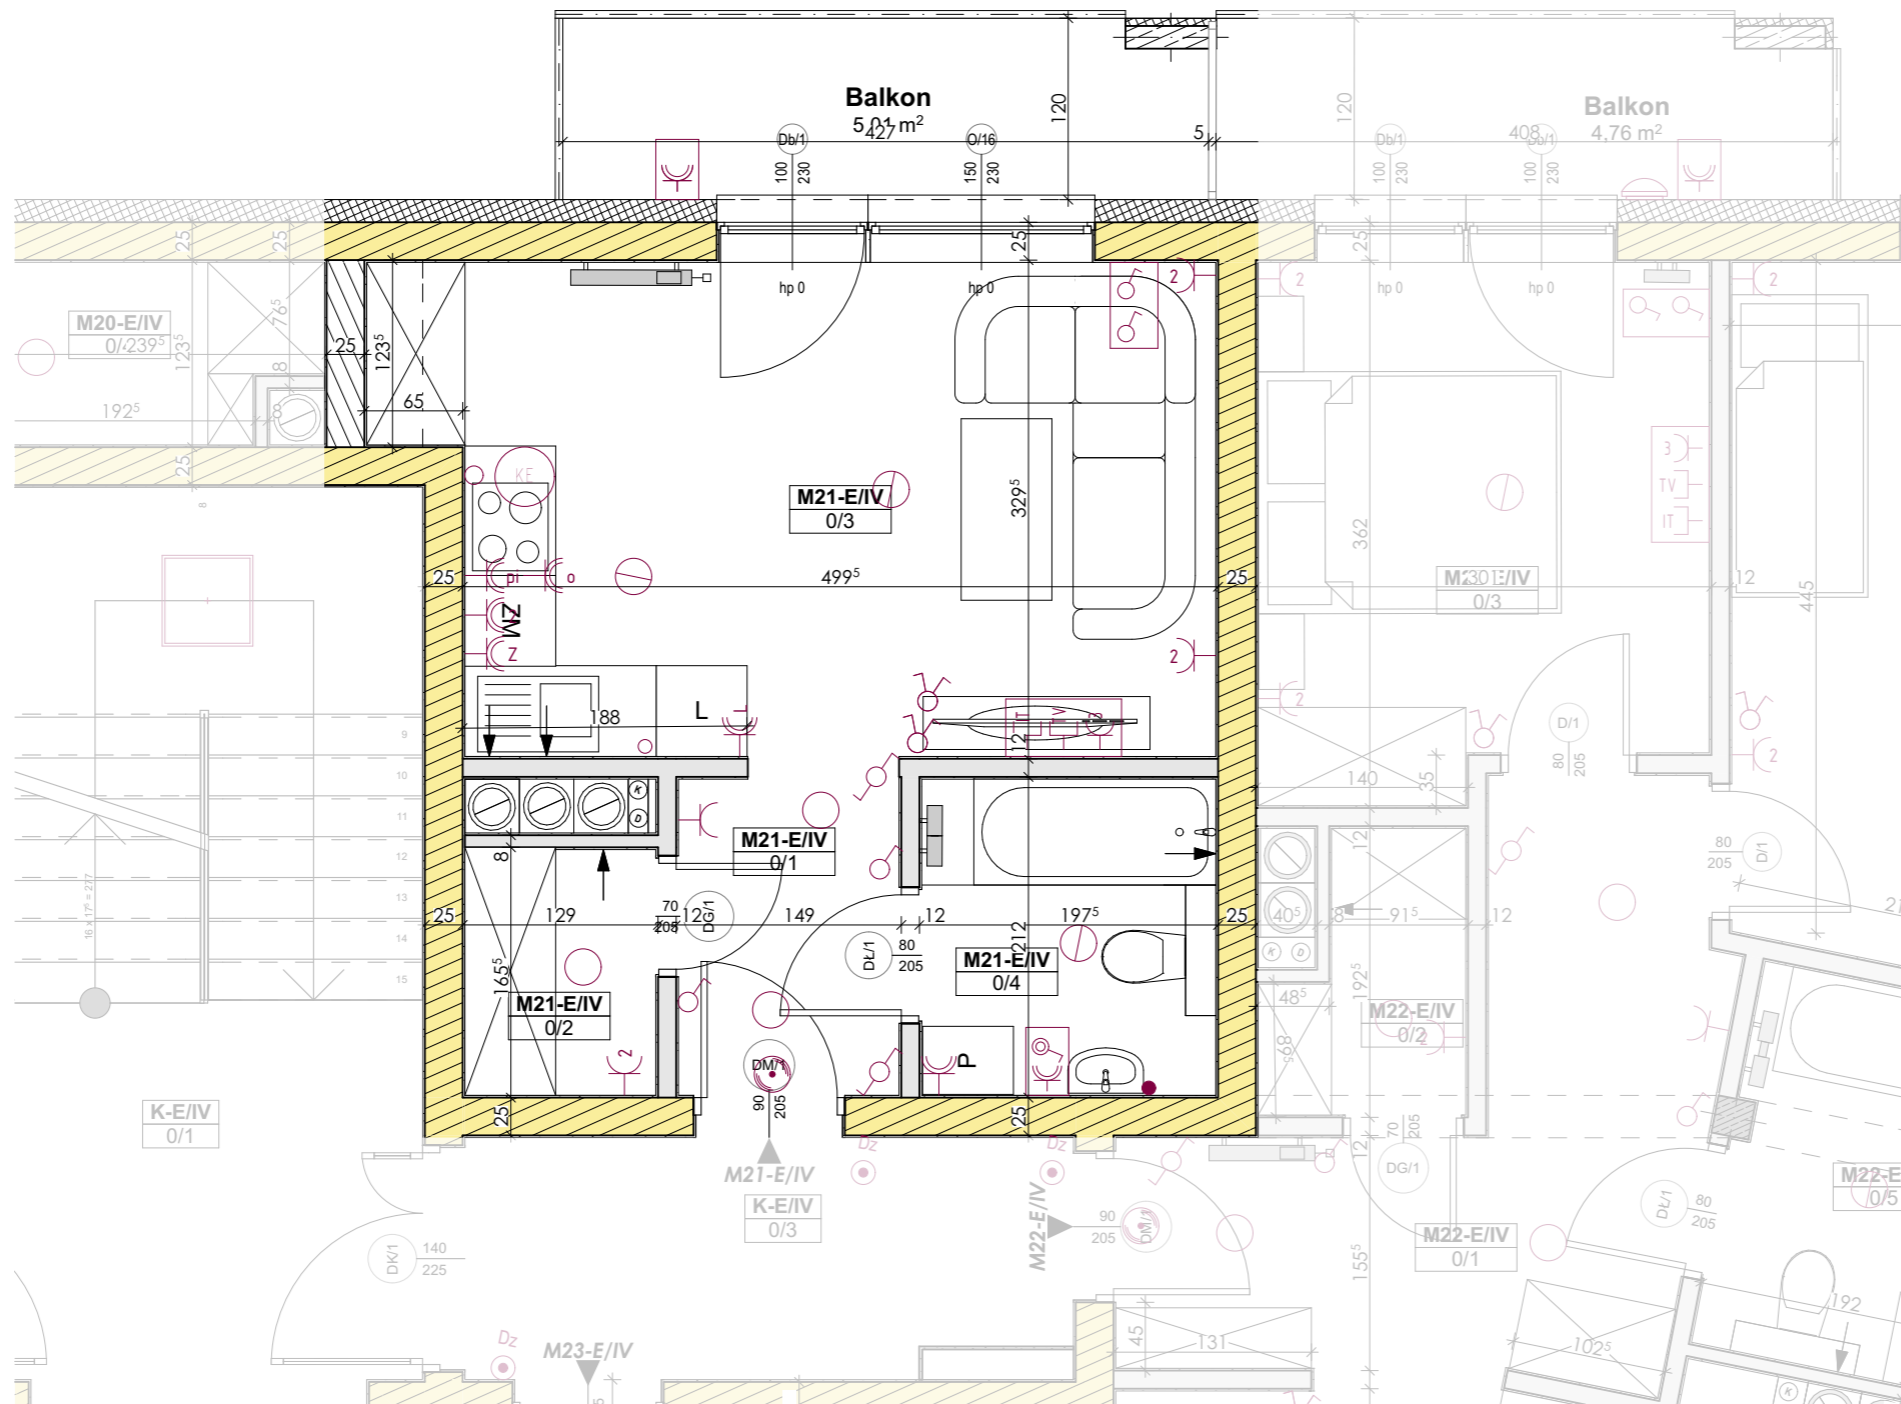

## Legenda:

- Ściana działowa - możliwości aranżacyjne
- ▨ Ściana konstrukcyjna
- Łącznik jednobiegowy
- Łącznik świecznikowy
- Łącznik schodowy
- Łącznik krzyżowy
- Wypust oświetleniowy szafek kuchennych
- Wypust oświetleniowy nad lustrem w łazience
- ⊙ Dzwonek wewnętrzny w mieszkaniu
- ⊙ Gniazdo ogólnego przeznaczenia
- ⊙ 2xGniazdo ogólnego przeznaczenia
- ⊙ Wypust 400V do zasilania kuchni elektrycznej
- ⊙ Wypust oświetleniowy na suficie
- ⊙ Oświetlenie balkonów

Wymiary pomieszczeń podano do stanu surowego ścian (bez wykończenia np.tynk, glazura, itp.), powierzchnie pomieszczeń podano w stanie wykończonym, wg normy PN-ISO-9836:1997, zgodnie z projektem budowlanym. Podczas realizacji obiektu mogą wystąpić różnice wymiarów, powierzchni oraz usytuowania obiektów. Aranżacje przedstawione na rysunkach są przykładowe. Wizualizacje nie stanowią projektu elewacji, mają charakter poglądowy.



www.rezydencjaklonowa.pl  
biuro@rezydencjaklonowa.pl  
tel. 787 808 877



## Mieszkanie M21-E/IV


### Powierzchnia mieszkania

0/1	Komunikacja	3,05
0/2	Garderoba	2,05
0/3	Salon z aneksem kuchennym	17,00
0/4	Łazienka	4,07
		<b>26,17 m<sup>2</sup></b>

### Balkony/Tarasy

B/1	Balkon	5,01
		<b>5,01 m<sup>2</sup></b>

### Lokalizacja

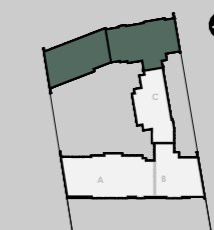

**KOMPLEX**  
INWESTYCJE BUD

Inwestor

Projektant

**MAX**  
Pracownia Projektowa MAX