


Mieszkanie M5-C/I

PIĘTRO I KLATKA C

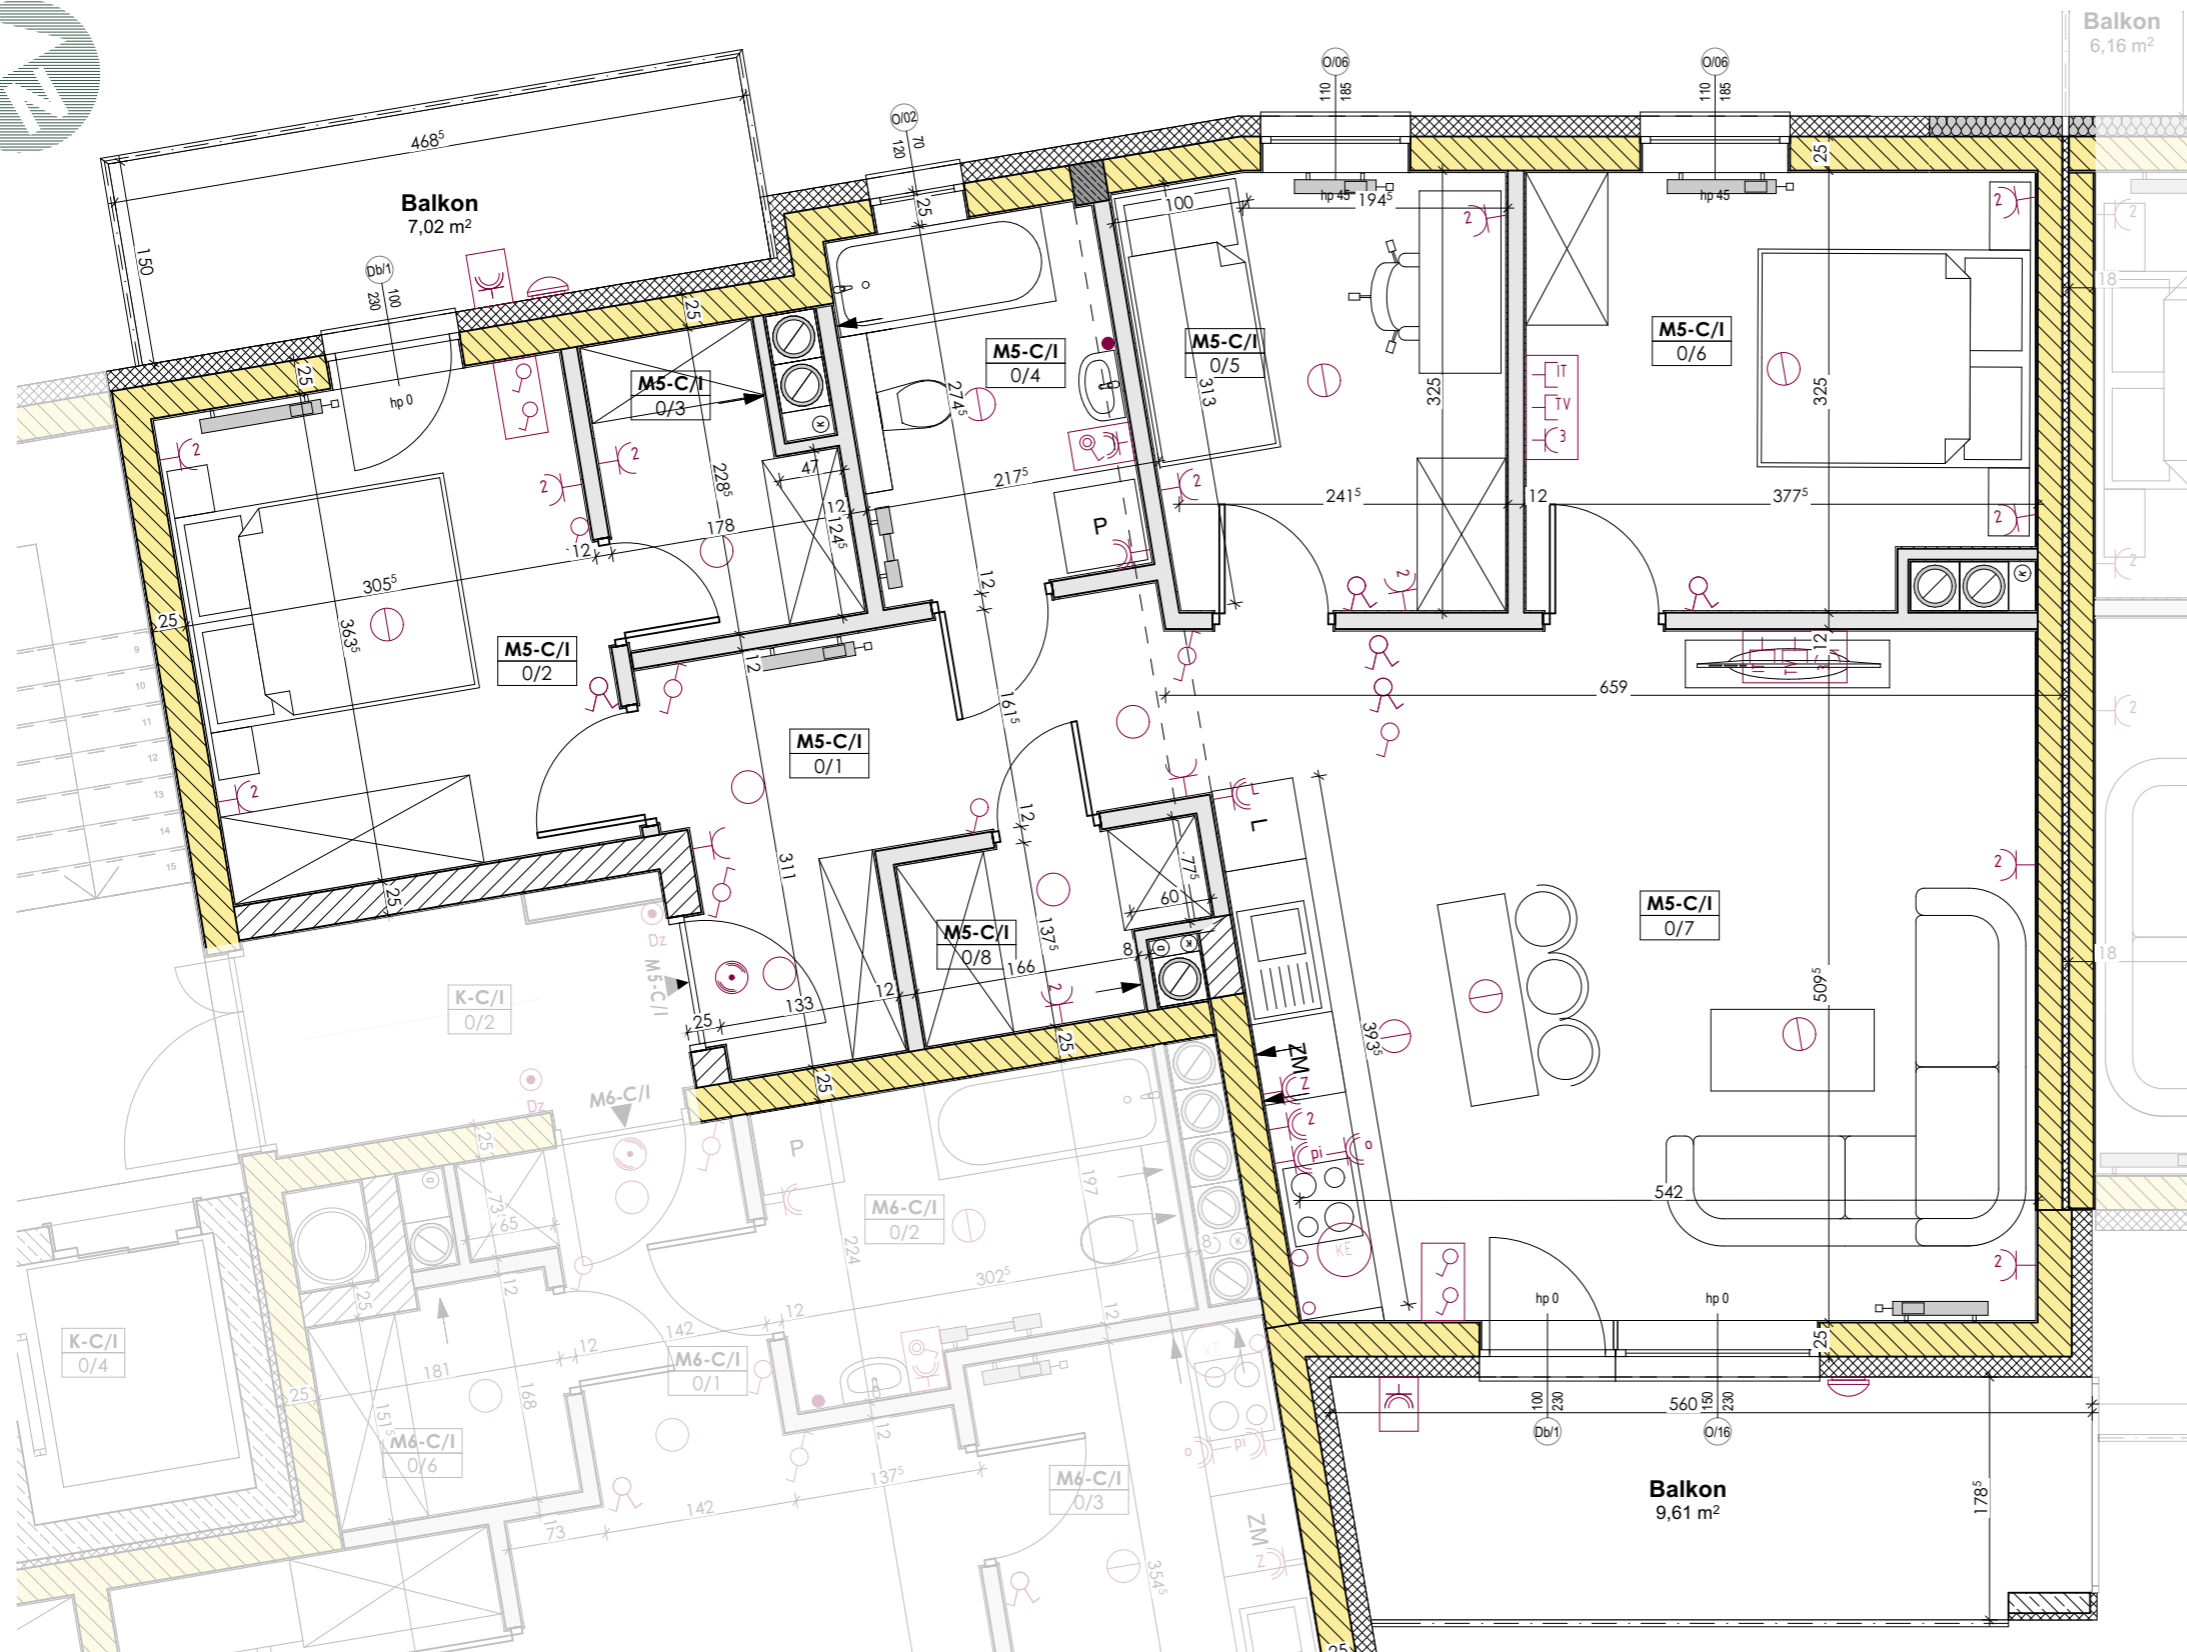

Legenda:

- Ściana działowa - możliwości aranżacyjne
- Ściana konstrukcyjna
- Łącznik jednobiegunowy
- Łącznik świecznikowy
- Łącznik schodowy
- Łącznik krzyżowy
- Wypust oświetleniowy szafek kuchennych
- Wypust oświetleniowy nad lustrem w łazience
- Dzwonek wewnętrzny w mieszkaniu
- Gniazdo ogólnego przeznaczenia
- 2xGniazdo ogólnego przeznaczenia
- Wypust 400V do zasilania kuchni elektrycznej
- Wypust oświetleniowy na suficie
- Oświetlenie balkonów

Wymiary pomieszczeń podano do stanu surowego ścian (bez wykończenia np. tynk, glazura, itp.), powierzchnie pomieszczeń podano w stanie wykończonym, wg normy PN-ISO-9836:1997, zgodnie z projektem budowlanym. Podczas realizacji obiektu mogą wystąpić różnice wymiarów, powierzchni oraz usytuowania obiektów. Aranżacje przedstawione na rysunkach są przykładowe. Wizualizacje nie stanowią projektu elewacji, mają charakter poglądowy.



www.rezydencjaklonowa.pl
biuro@rezydencjaklonowa.pl
tel. 787 808 877



Mieszkanie M5-C/I


Powierzchnia mieszkania

0/1	Komunikacja	8,20
0/2	Pokój	10,90
0/3	Garderoba	3,45
0/4	Łazienka	5,39
0/5	Pokój	8,47
0/6	Pokój	11,56
0/7	Salon z aneksem kuchennym	29,49
0/8	Garderoba	2,63
		80,09 m²

Balkony/Tarasy

B/1	Balkon	9,61
B/2	Balkon	7,02
		16,63 m²

Lokalizacja

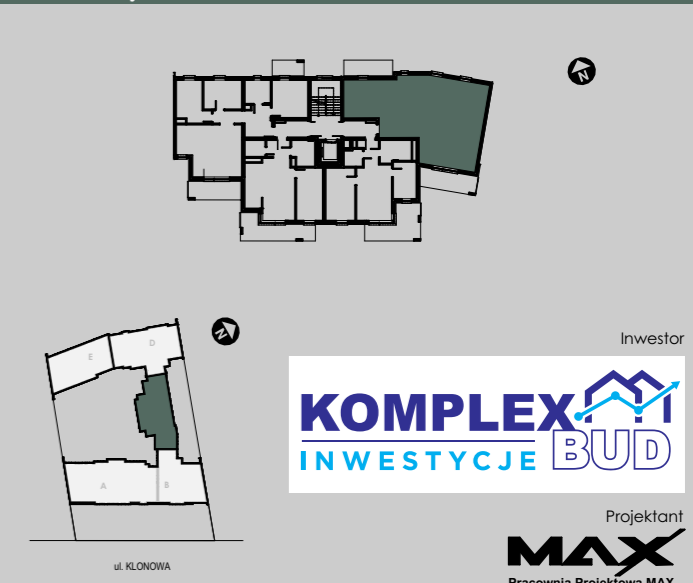

INWESTOR
KOMPLEX
INWESTYCJE BUD

Projektant

MAX
Pracownia Projektowa MAX