


# Mieszkanie M7-A/I

## PIĘTRO I KLATKA A

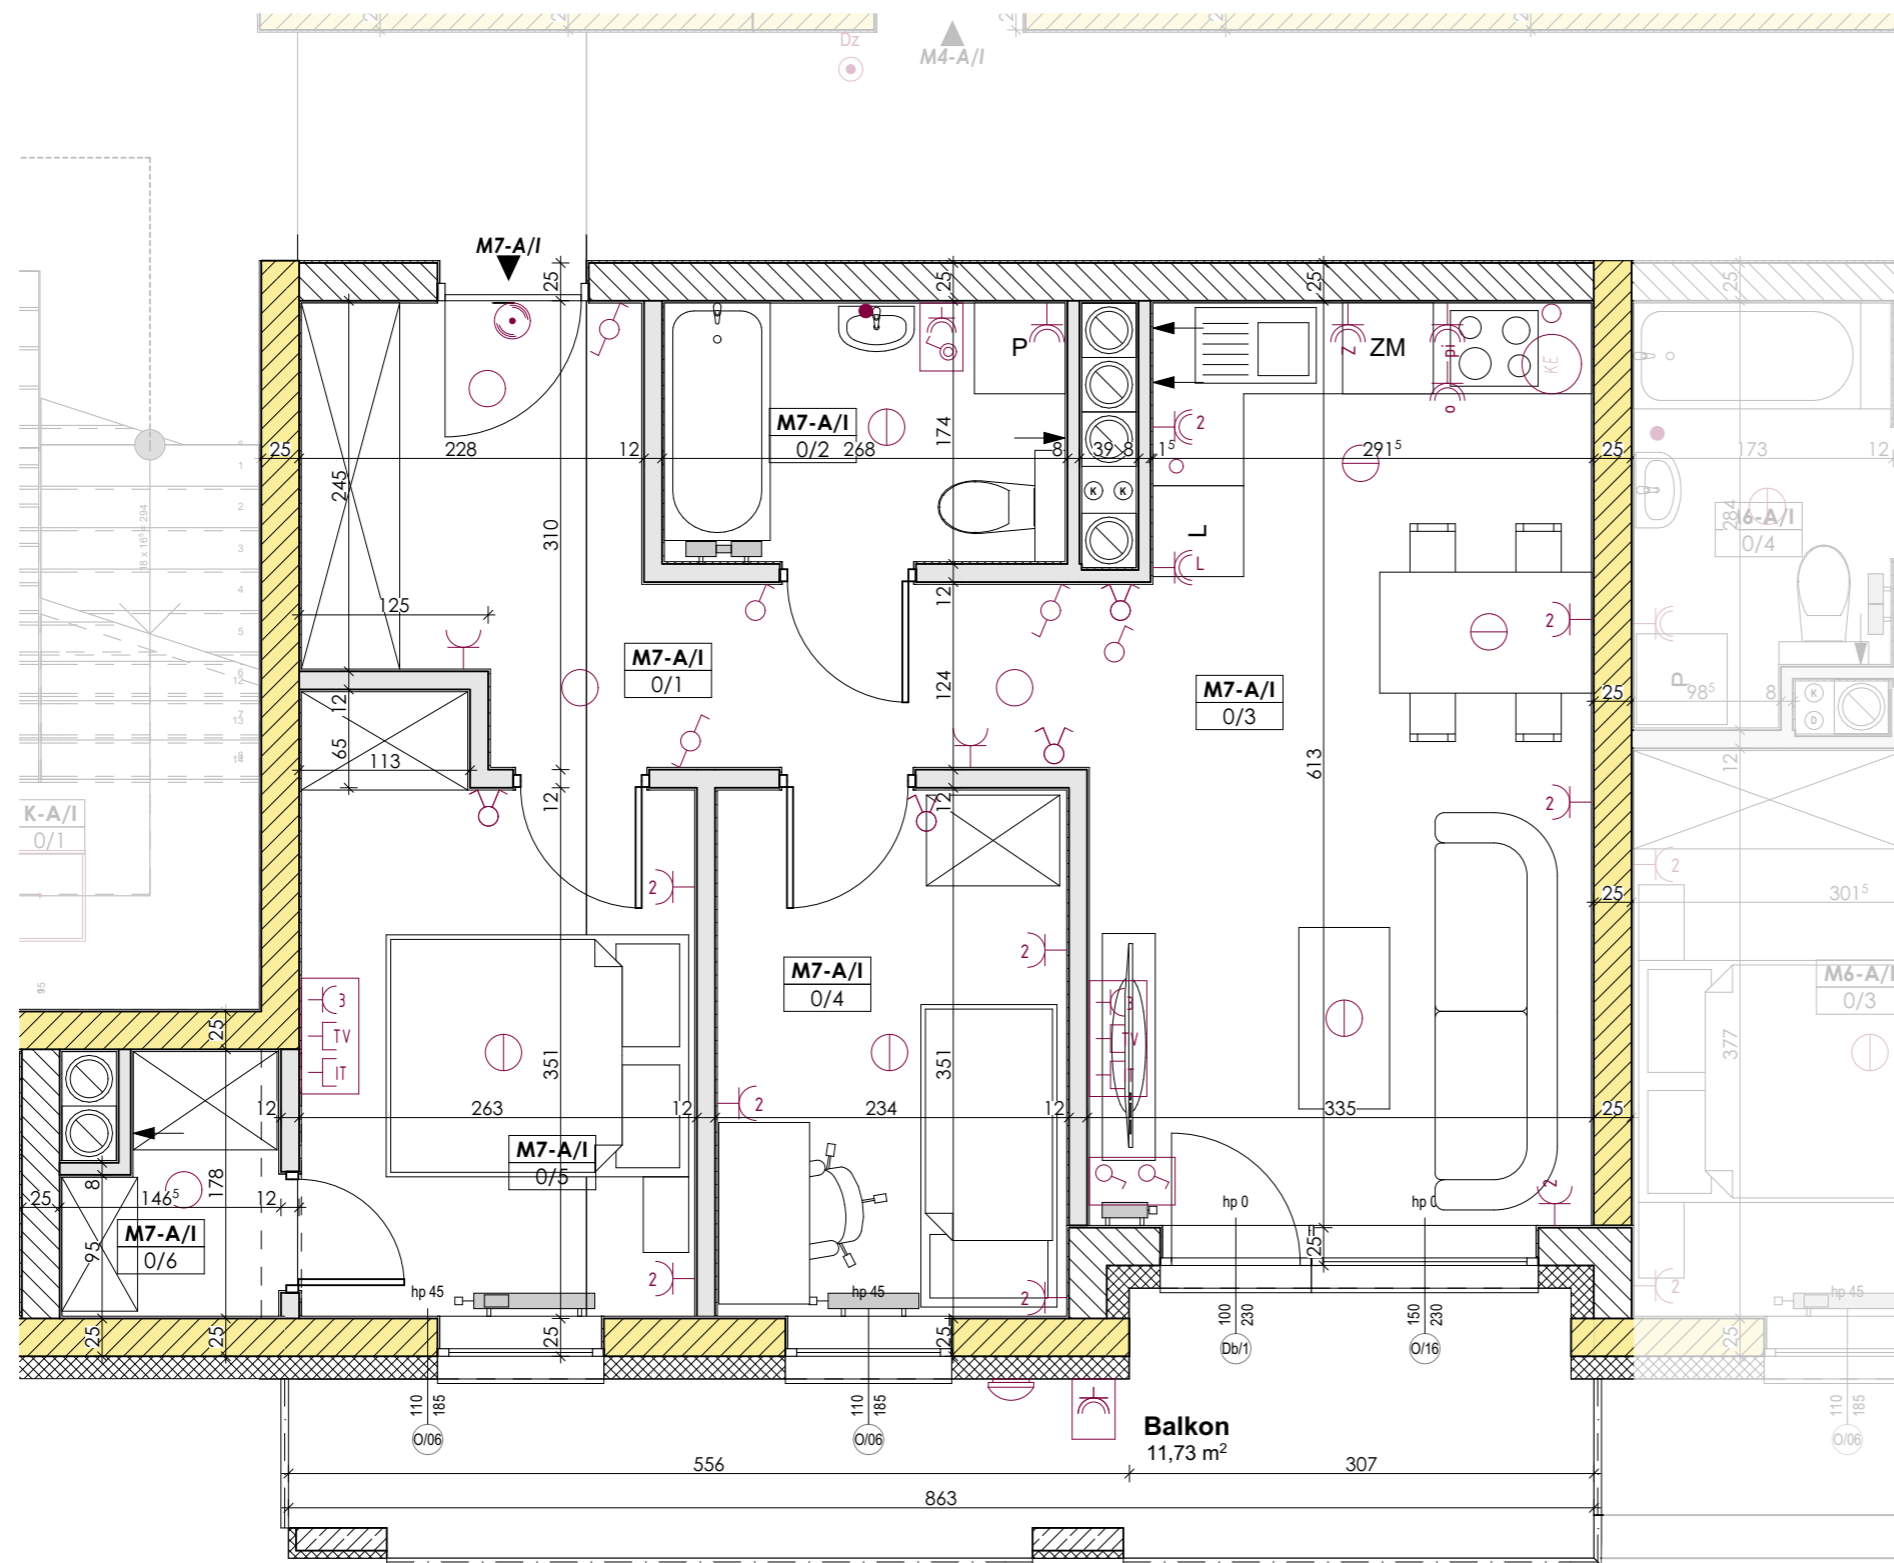

### Legenda:

- Ściana działowa - możliwości aranżacyjne
- Ściana konstrukcyjna
- Łącznik jednobiegunowy
- Łącznik świecznikowy
- Łącznik schodowy
- Łącznik krzyżowy
- Wypust oświetleniowy szafek kuchennych
- Wypust oświetleniowy nad lustrem w łazience
- Dzwonek wewnętrzny w mieszkaniu
- Gniazdo ogólnego przeznaczenia
- 2xGniazdo ogólnego przeznaczenia
- Wypust 400V do zasilania kuchni elektrycznej
- Wypust oświetleniowy na suficie
- Oświetlenie balkonów

Wymiary pomieszczeń podano do stanu surowego ścian (bez wykończenia np.tynk, glazura, itp.), powierzchnie pomieszczeń podano w stanie wykończonym, wg normy PN-ISO-9836:1997, zgodnie z projektem budowlanym. Podczas realizacji obiektu mogą wystąpić różnice wymiarów, powierzchni oraz usytuowania obiektów. Aranżacje przedstawione na rysunkach są przykładowe. Wizualizacje nie stanowią projektu elewacji, mają charakter poglądowy.



www.rezydencjaklonowa.pl  
biuro@rezydencjaklonowa.pl  
tel. 787 808 877



## Mieszkanie M7-A/I



### Powierzchnia mieszkania

Identyfikator	Nazwa pomieszczenia	Powierzchnia (m²)
0/1	Komunikacja	9,68
0/2	Łazienka	4,53
0/3	Salon z aneksem kuchennym	19,48
0/4	Pokój	8,04
0/5	Pokój	9,76
0/6	Garderoba	2,12
		<b>53,61 m²</b>

### Balkony/Tarasy

Identyfikator	Nazwa pomieszczenia	Powierzchnia (m²)
B/1	Balkon	11,73
		<b>11,73 m²</b>

### Lokalizacja

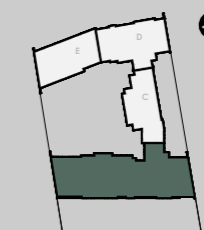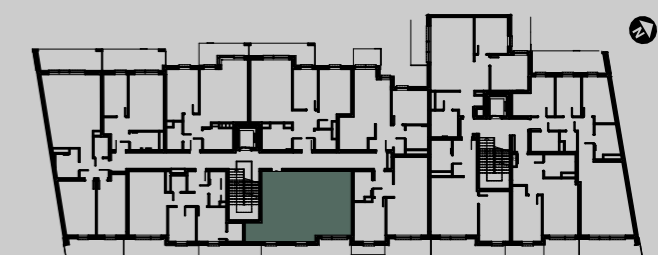

INWESTYCJE BUD  
**KOMPLEX**

Inwestor

Projektant

**MAX**  
Pracownia Projektowa MAX