


ZP1-D/0

PARTER KLATKA D

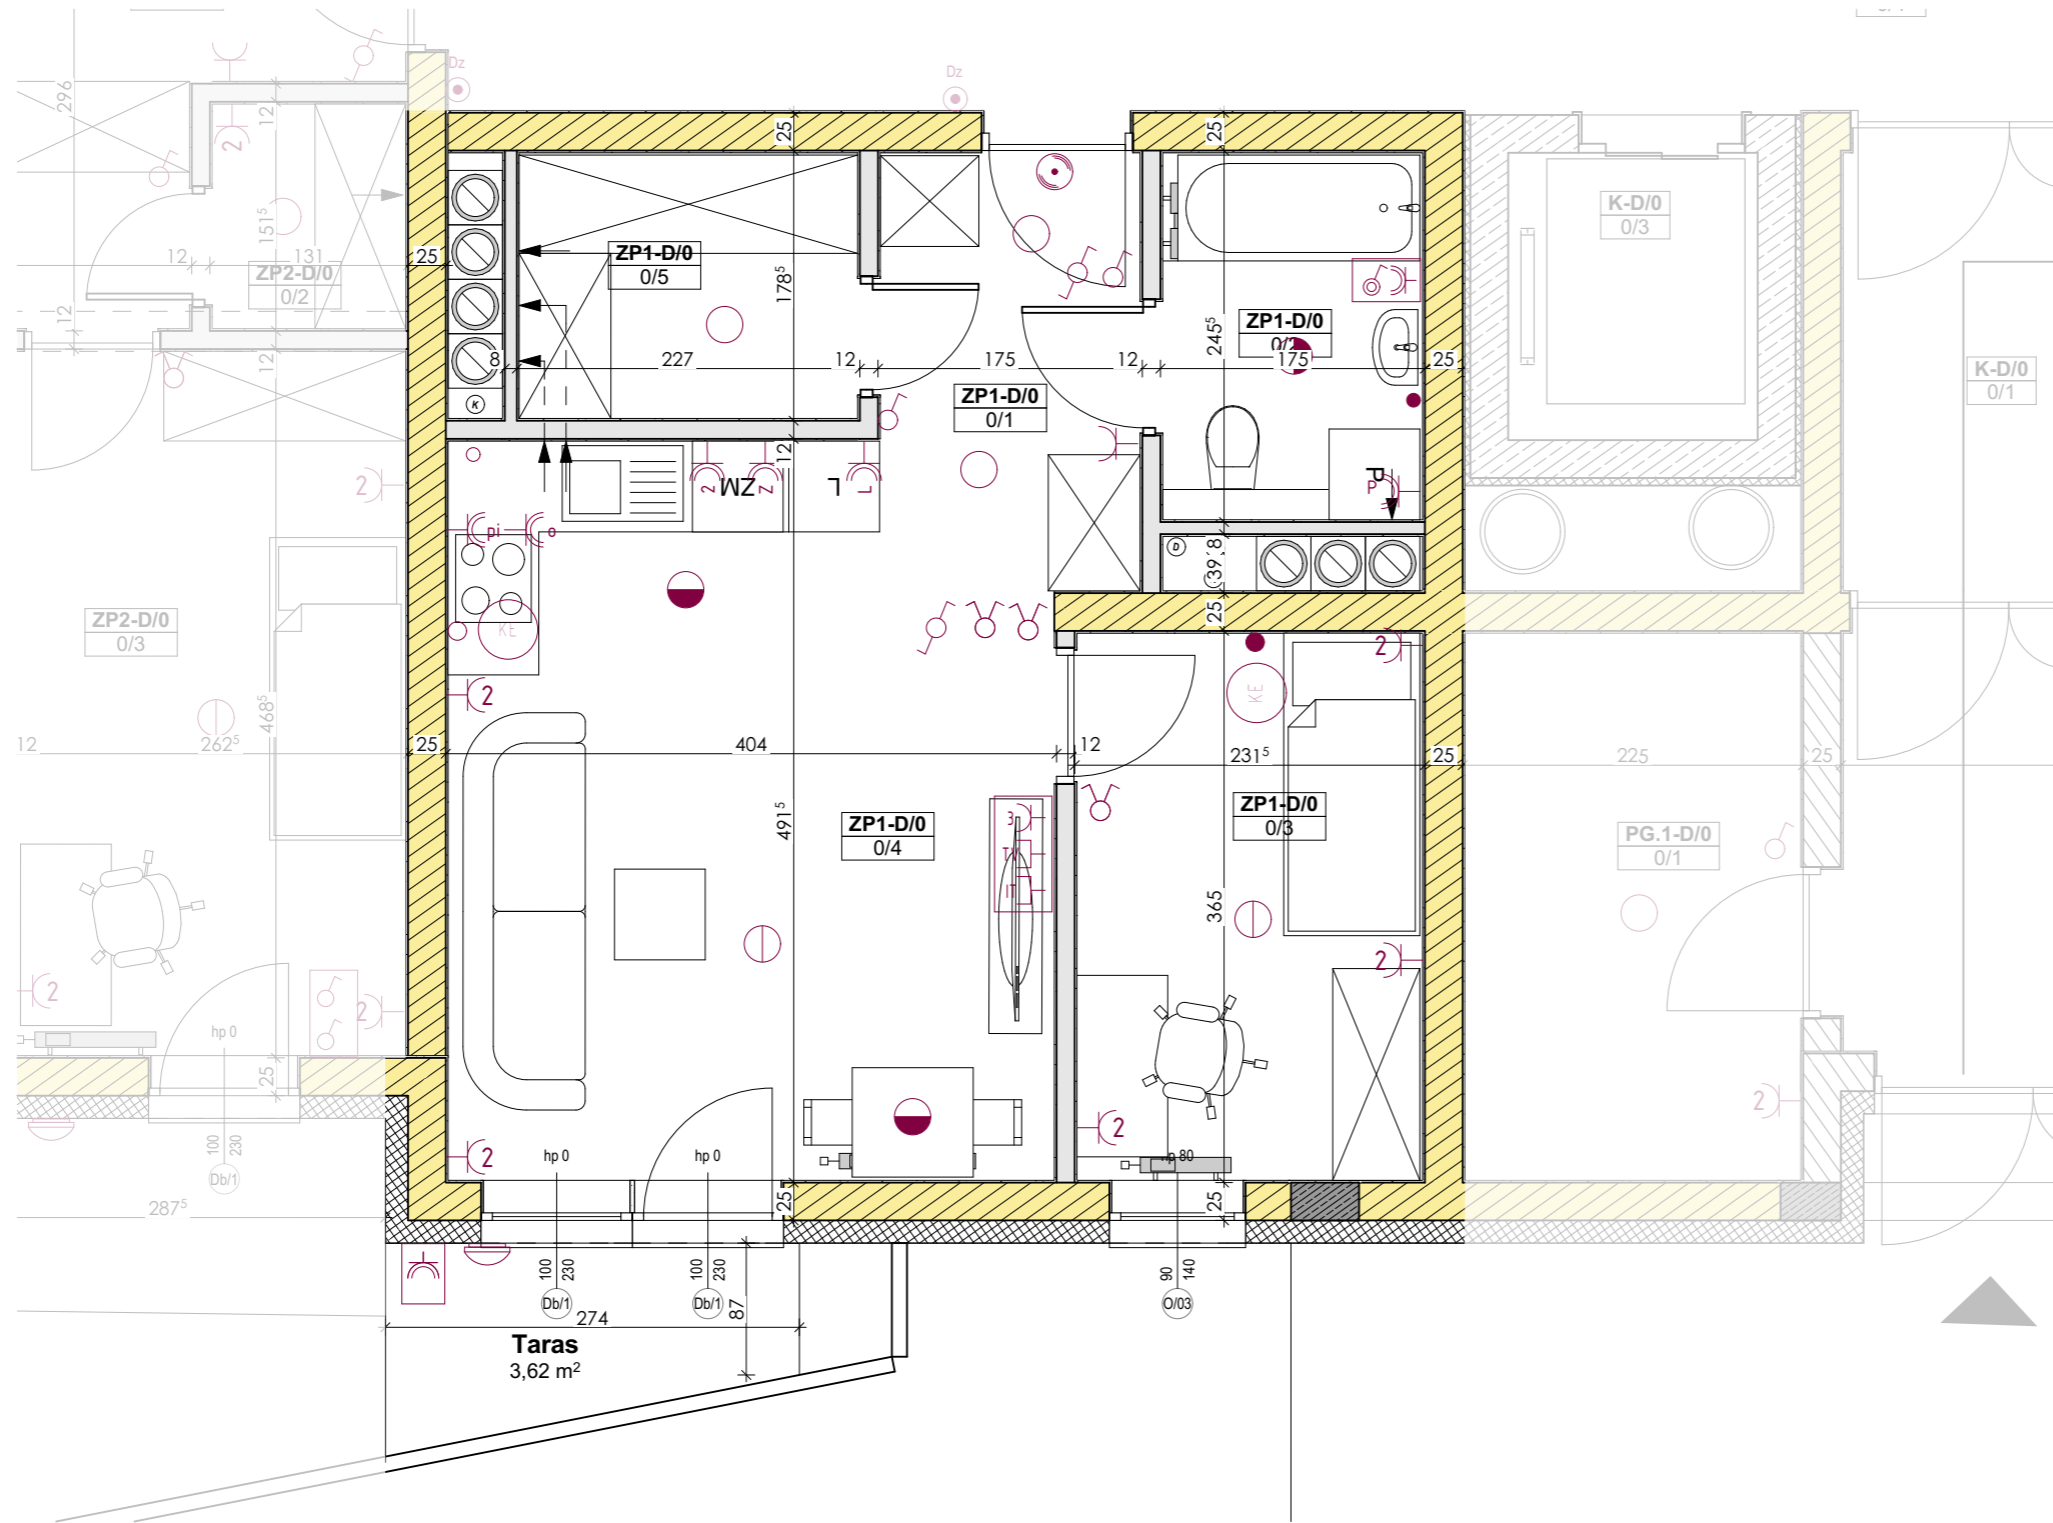

Taras
3,62 m²

Legenda:

- Ściana działowa - możliwości aranżacyjne
- Ściana konstrukcyjna
- Łącznik jednobiegunowy
- Łącznik świecznikowy
- Łącznik schodowy
- Łącznik krzyżowy
- Wypust oświetleniowy szafek kuchennych
- Wypust oświetleniowy nad lustrem w łazience
- Dzwonek wewnętrzny w mieszkaniu
- Gniazdo ogólnego przeznaczenia
- 2xGniazdo ogólnego przeznaczenia
- Wypust 400V do zasilania kuchni elektrycznej
- Wypust oświetleniowy na suficie
- Oświetlenie balkonów



www.rezydencjaklonowa.pl
biuro@rezydencjaklonowa.pl
tel. 787 808 877



ZP1-D/0

Powierzchnia mieszkania

| | | |
|-----|---------------------------|----------------------------|
| 0/1 | Komunikacja | 4,40 |
| 0/2 | Łazienka | 4,17 |
| 0/3 | Pokój | 8,27 |
| 0/4 | Salon z aneksem kuchennym | 19,02 |
| 0/5 | Garderoba | 3,93 |
| | | 39,79 m² |

Balkony/Tarasy

| | | |
|-----|-------|---------------------------|
| T/1 | Taras | 3,62 |
| | | 3,62 m² |

Lokalizacja



KOMPLEX
INWESTYCJE BUD

Inwestor

Projektant

MAX
Pracownia Projektowa MAX

Wymiary pomieszczeń podano do stanu surowego ścian (bez wykończenia np.tynk, glazura, itp.), powierzchnie pomieszczeń podano w stanie wykończonym, wg normy PN-ISO-9836:1997, zgodnie z projektem budowlanym. Podczas realizacji obiektu mogą wystąpić różnice wymiarów, powierzchni oraz usytuowania obiektów. Aranżacje przedstawione na rysunkach są przykładowe. Wizualizacje nie stanowią projektu elewacji, mają charakter poglądowy.